




**PLAN ZAGOSPODAROWANIA DZIAŁKI NR 1309**

**INWESTOR : GMINA MIASTA LIPNA**

- OZNACZENIA:**
1. ISTNIEJĄCY BUDYNEK RATUSZA
  2. ISTNIEJĄCY BUDYNEK SĄSIEDNI
  3. ISTNIEJĄCE PRZYŁĄCZE CIEPŁOWNICZE
  4. ISTNIEJĄCE PRZYŁĄCZE KANALIZACJI SANITARNEJ
  5. ISTNIEJĄCE PRZYŁĄCZE WODOCIĄGOWE
  6. PLAC DEKERTA
  7. ULICA RAPACKIEGO
  8. ISTNIEJĄCY WIĄZD NA DZIAŁKĘ INWESTORA
  9. ULICZKA – DZIAŁKA NUMER 1261
  10. DZIAŁKA INWESTORA
  11. ISTNIEJĄCE PRZYŁĄCZE TELEKOMUNIKACYJNE
  12. DZIAŁKA SĄSIEDNIA

OBJEKT : TERMIMODERNIZACJA BUDYNKU RATUSZA MIEJSKIEGO W LIPNIE		
ADRES : LIPNO UL. PLAC DEKERTA 8 NR DZIAŁKI 1278 OBRĘB NUMER 7		
RYSUNEK : PLAN ZAGOSPODAROWANIA DZIAŁKI		
PROJEKTANT : MARIUSZ KANIA		
UPRAWNIENIA : UAN-V-8386-5/2888		
SPECJALNOŚĆ : ARCHITEKTURA I KONSTRUKCJA		
PROJEKTANT: JAN BLACHOWSKI		
UPRAWNIENIA : UAN-NB-8386-5/8186 WK		
SPECJALNOŚĆ : KONSTRUKCYJNO-BUDOWLANA		
DATA: GRUDZIEŃ 2023 R.	SKALA 1 : 500	NR RYS. 1



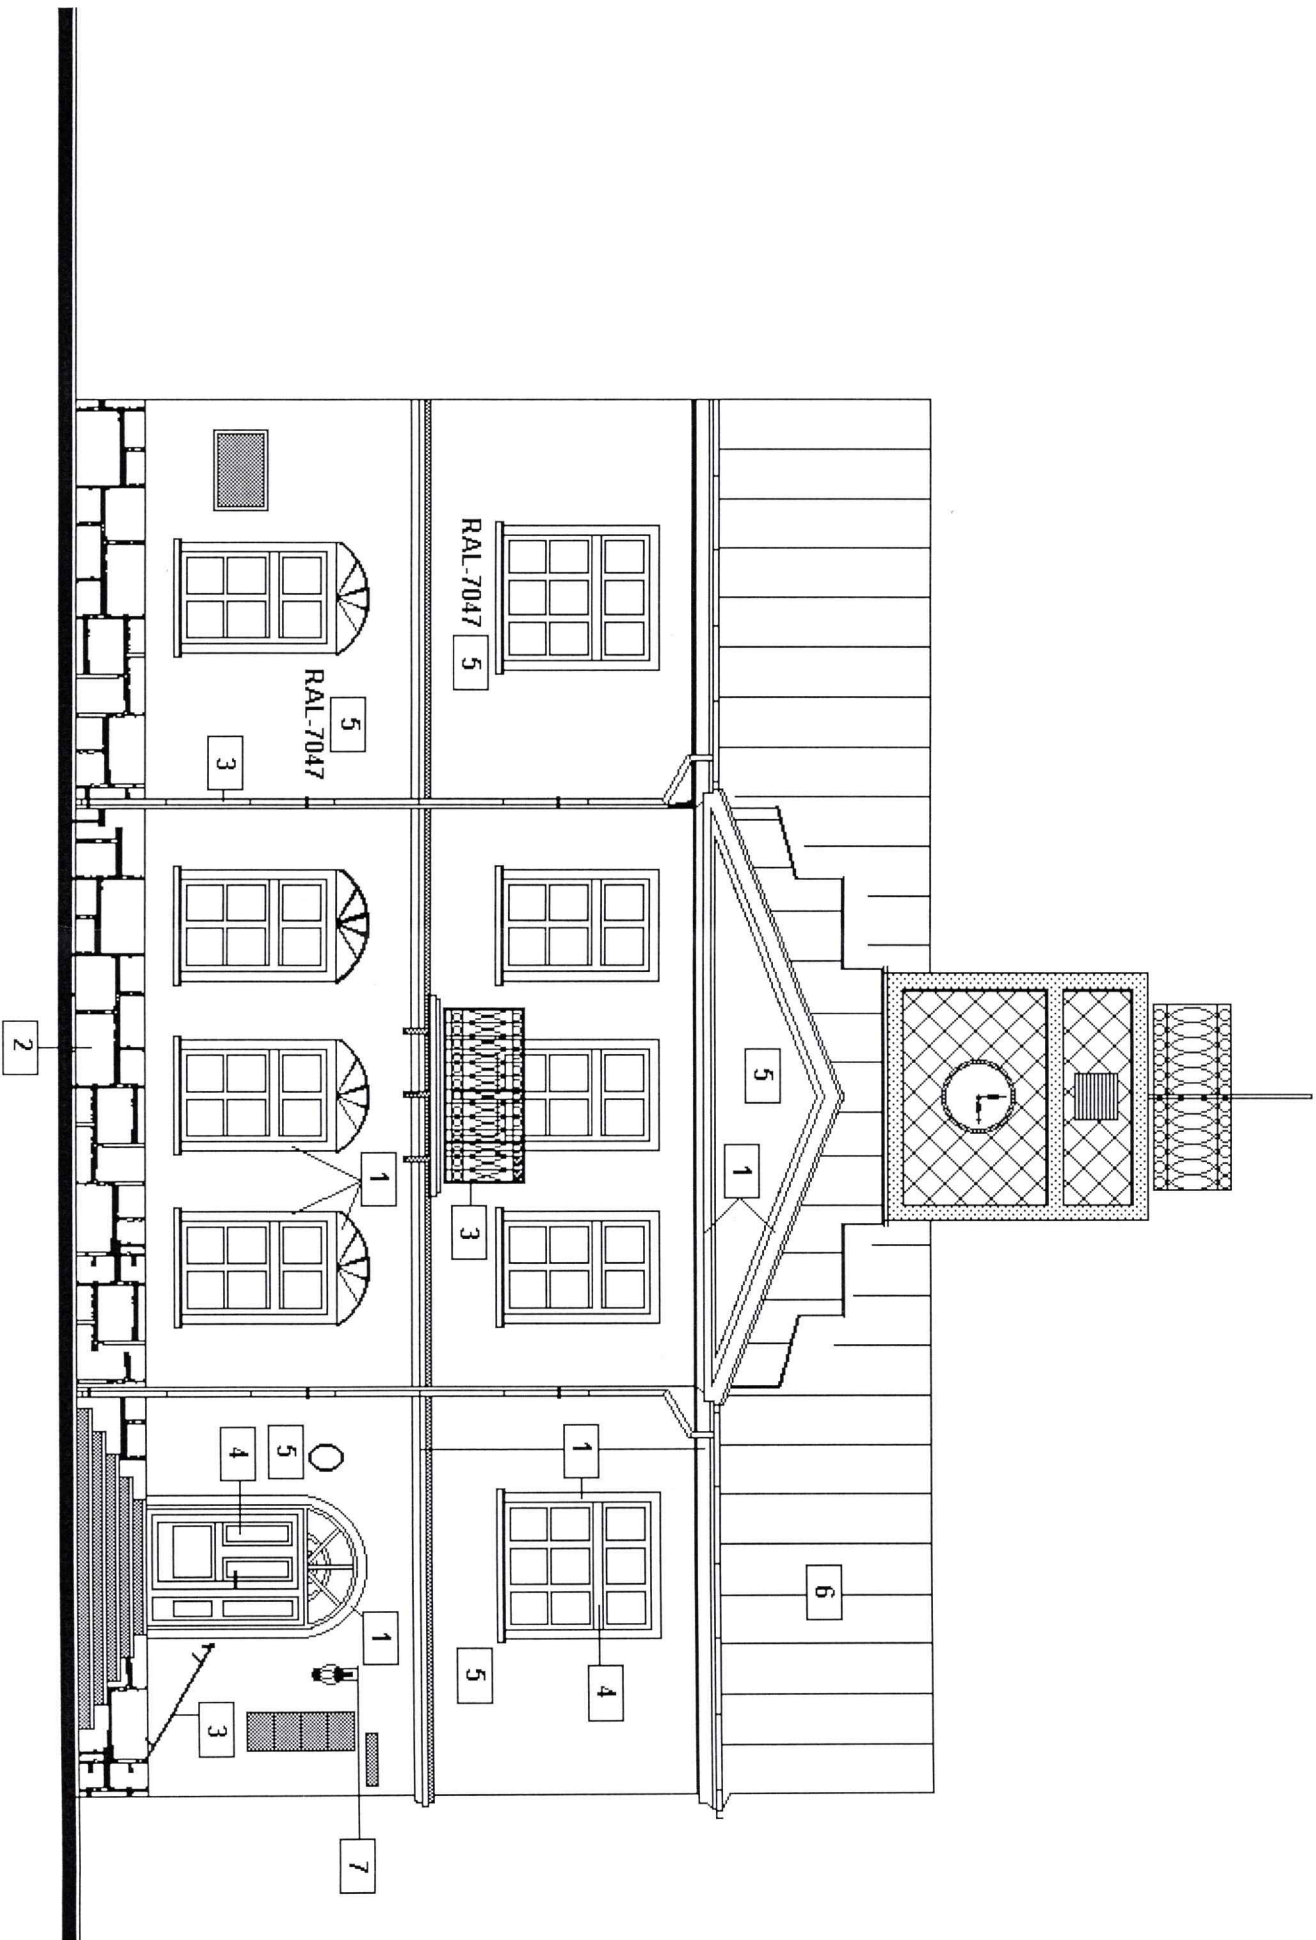


# ELEWACJA FRONTOWA

OBIEKT: TERMOMODERNIZACJA RATUSZA MIEJSKIEGO W LIPNIE		NR. RYSUNKU
ADRES: LIPNO PLAC DEKERTA 8		1.
DZIAŁKA NR: 1278 OBRĘB EWIDENCYJNY NR 7		
RYSUNEK : ELEWACJA FRONTOWA		PODPISY :
PROJEKTANT : BLACHOWSKI JAN		
SPECJALNOŚĆ: KONSTRUKCYJNO-BUDOWLANA		
NR. UPRAWNIENI: UAN-NB - 8386-5/81/86 WK		
PROJEKTANT: KANIA MARIUSZ		
SPECJALNOŚĆ: ARCH - KONSTRUKCYJNA		
NR. UPRAWNIENI: UAN-V-8386-5/28/88		
BRANŻA BUDOWLANA		SKALA RYS.
PROJEKT ARCHITEKTONICZNO-BUDOWLANY		1:100
DATA: GRUDZIEŃ 2023 ROK		

OBJEKT: TERMOMODERNIZACJA RATUSZA MIEJSKIEGO W LIPNIE		NR. RYSUNKU
ADRES : LIPNO PLAC DEKERTA 8		2.
DZIAŁKA NR: 1278 OBRĘB EWIDENCYJNY NR. 7		
RYSUNEK : ELEWACJA BOCZNA		PODPISY :
PROJEKTANT : BLACHOWSKI IAN		
SPECJALNOŚĆ: KONSTRUKCYJNO-BUDOWLANA		
NR. UPRAWNIEN: UAN-NB - 8386-5/81/86 WK		
PROJEKTANT: KANIA MARIUSZ		
SPECJALNOŚĆ: ARCH - KONSTRUKCYJNA		
NR. UPRAWNIEN: UAN-V-8386-5/28/88		
BRANŻA BUDOWLANA		SKALA RYS. 1:100
PROJEKT ARCHITEKTONICZNO-BUDOWLANY		
DATA: GRUDZIEŃ 2023 ROK		




ELEWACJA BOCZNA

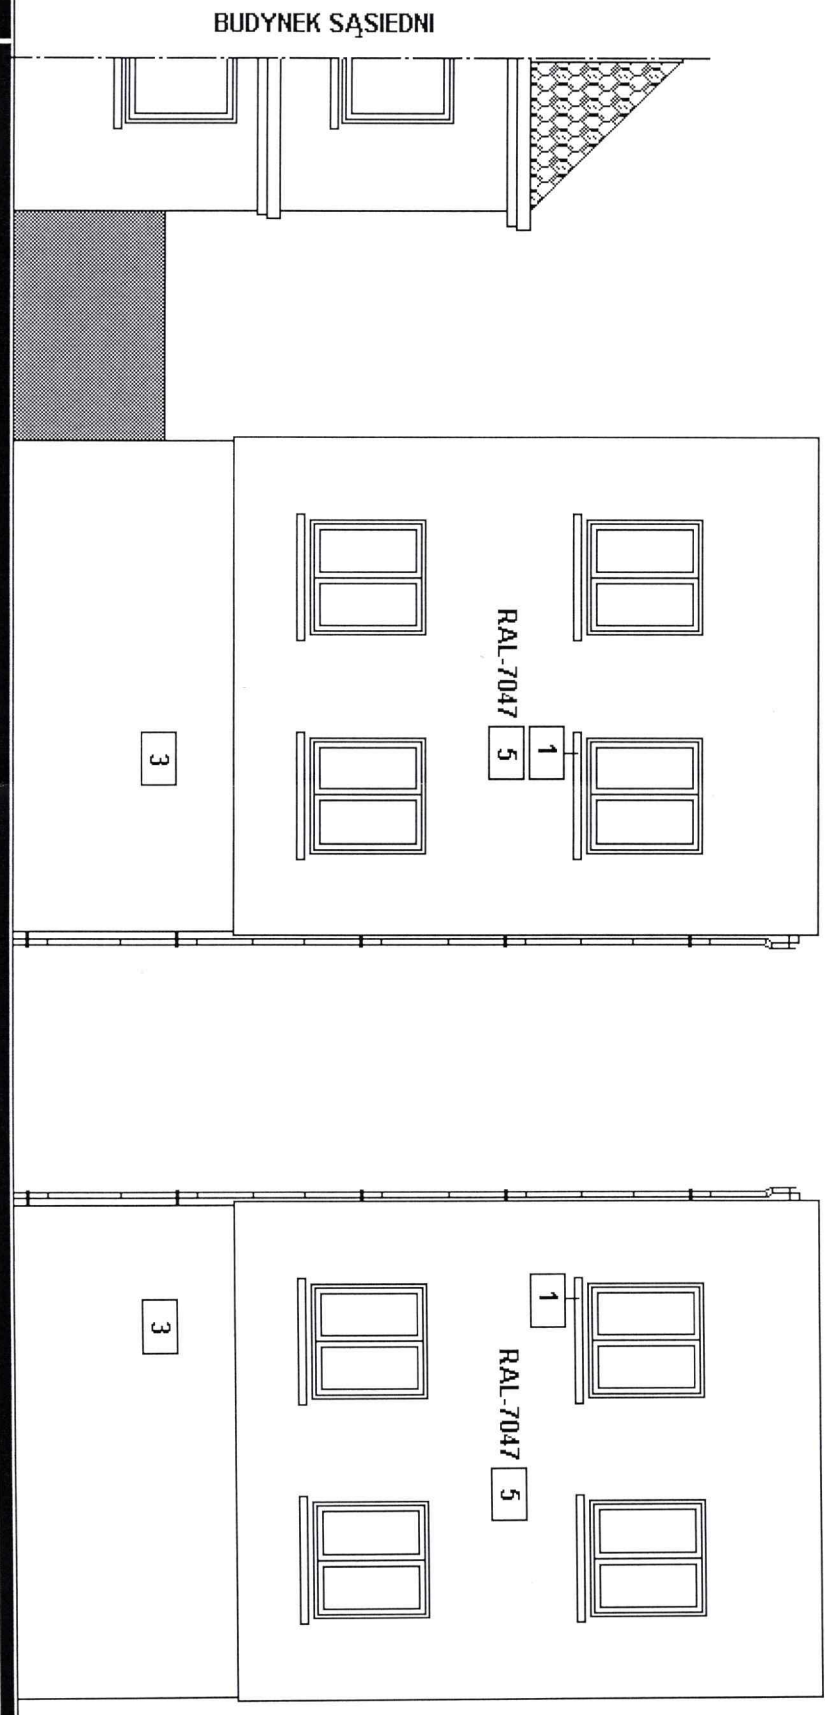

# ELEWACJA TYLNA OD ULICY RAPACKIEGO


OBIEKT: TERMOMODERNIZACJA RATUSZA MIEJSKIEGO W LIPNIE		NR. RYSUNKU
ADRES : LIPNO PLAC DEKERTA 8		3.
DZIAŁKA NR: 1278 OBRĘB EWIDENCYJNY NR 7		
RYSUNEK : ELEWACJA TYLNA		PODPISY:
PROJEKTANT : BLACHOWSKI JAN		
SPECJALNOŚĆ: KONSTRUKCYJNO-BUDOWLANA		
NR. UPRAWNIENIĘ: UAN-NB - 8386-5/81/86 WK		
PROJEKTANT: KANIA MARIUSZ		
SPECJALNOŚĆ: ARCH - KONSTRUKCYJNA		
NR. UPRAWNIENIEN: UAN-V-8386-5/28/88		
BRANŻA BUDOWLANA		SKALA RYS.
PROJEKT ARCHITEKTONICZNO-BUDOWLANY		1:100
DATA : GRUDZIEŃ 2023 ROK		



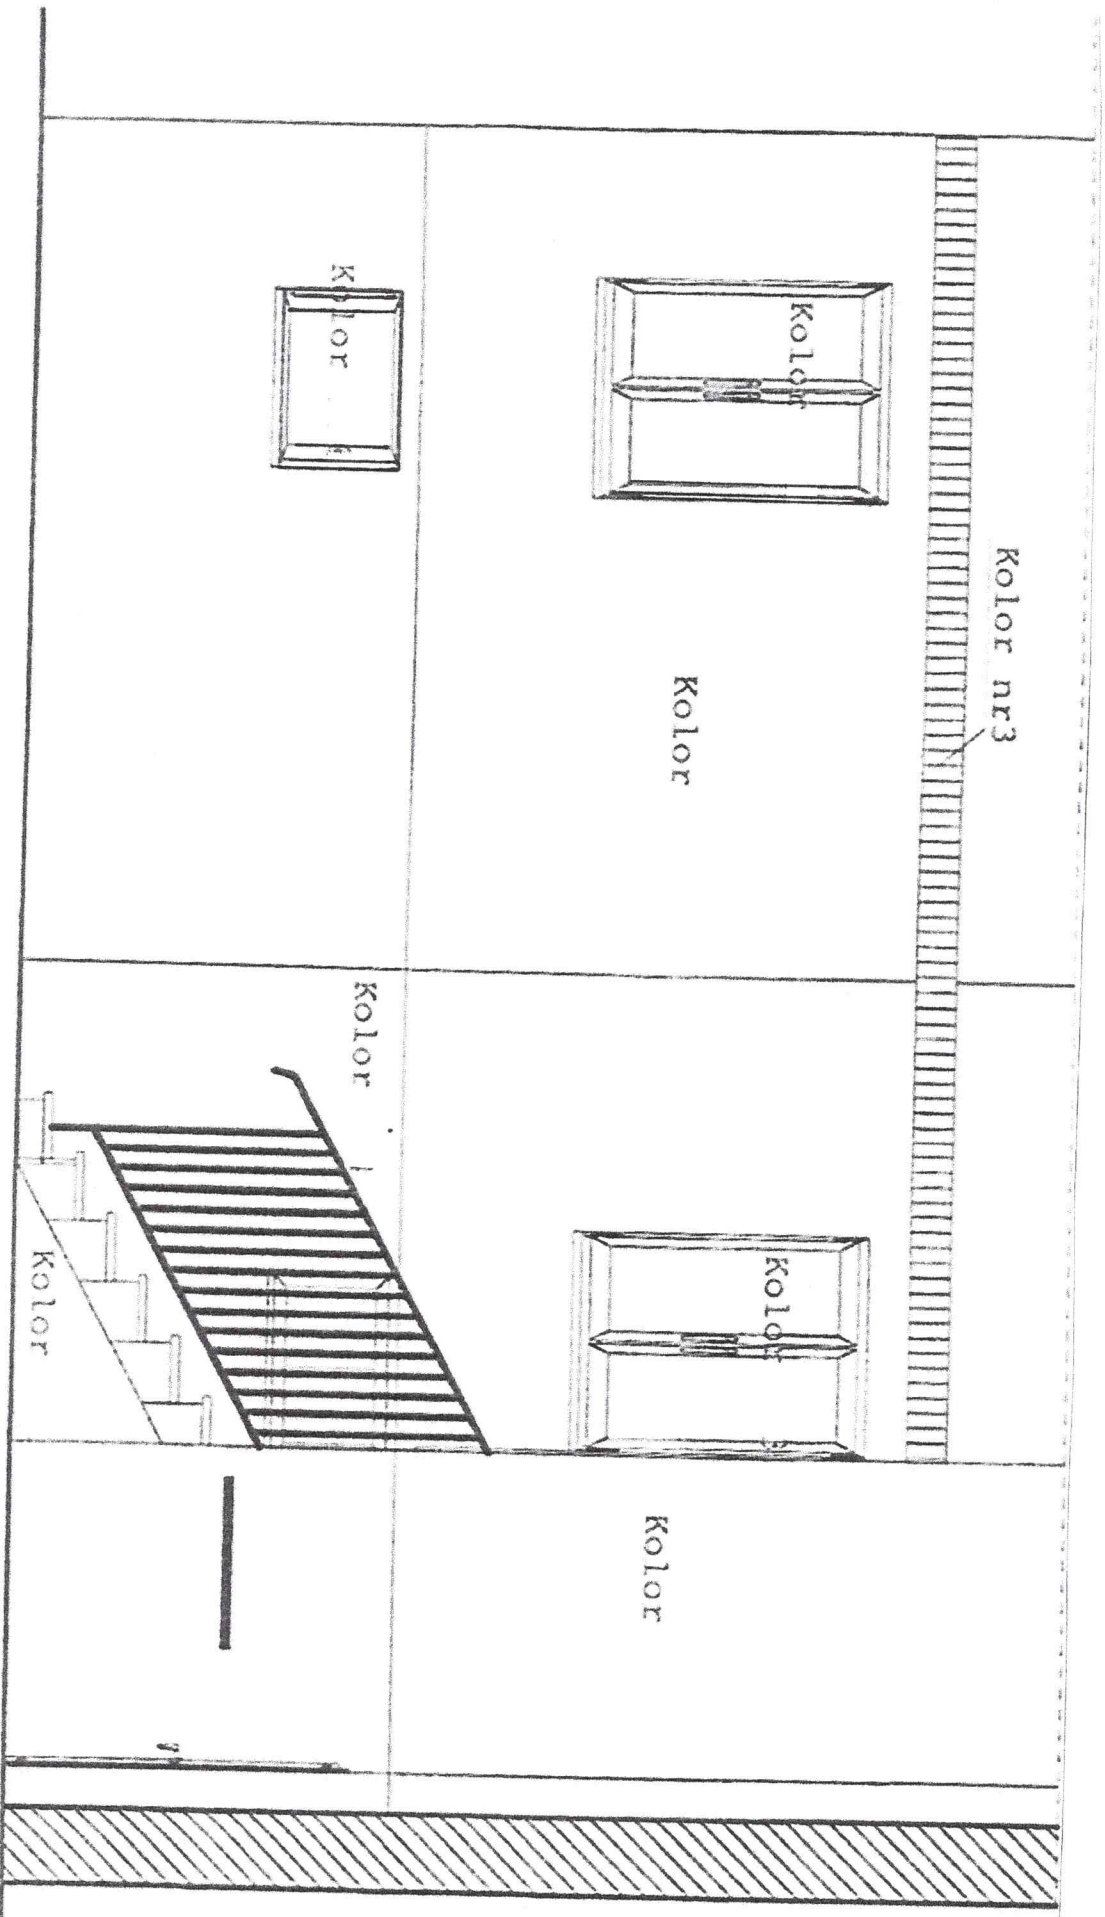


# ELEWACJA BOCZNA

OBIEKT: TERMOMODERNIZACJA RATUSZA MIEJSKIEGO W LIPNIE		NR. RYSUNKU
ADRES: LIPNO PLAC DEKERTA 8		4.
DZIAŁKA NR: 1278 OBRĘB EWIDENCYJNY NR 7		
RYSUNEK : ELEWACJA BOCZNA		PODPISY:
PROJEKTANT : BLACHOWSKI JAN		
SPECJALNOŚĆ: KONSTRUKCYJNO-BUDOWLANA		
NR. UPRAWNIEN: UAN-NB - 8386-5/81/86 WK		
PROJEKTANT: KANIA MARIUSZ		
SPECJALNOŚĆ: ARCH. - KONSTRUKCYJNA		
NR. UPRAWNIEN: UAN-V - 8386-5/28/88		
BRANŻA BUDOWLANA		SKALA RYS.
PROJEKT ARCHITEKTONICZNO-BUDOWLANY		1:100
DATA: GRUDZIEŃ 2023 ROK		

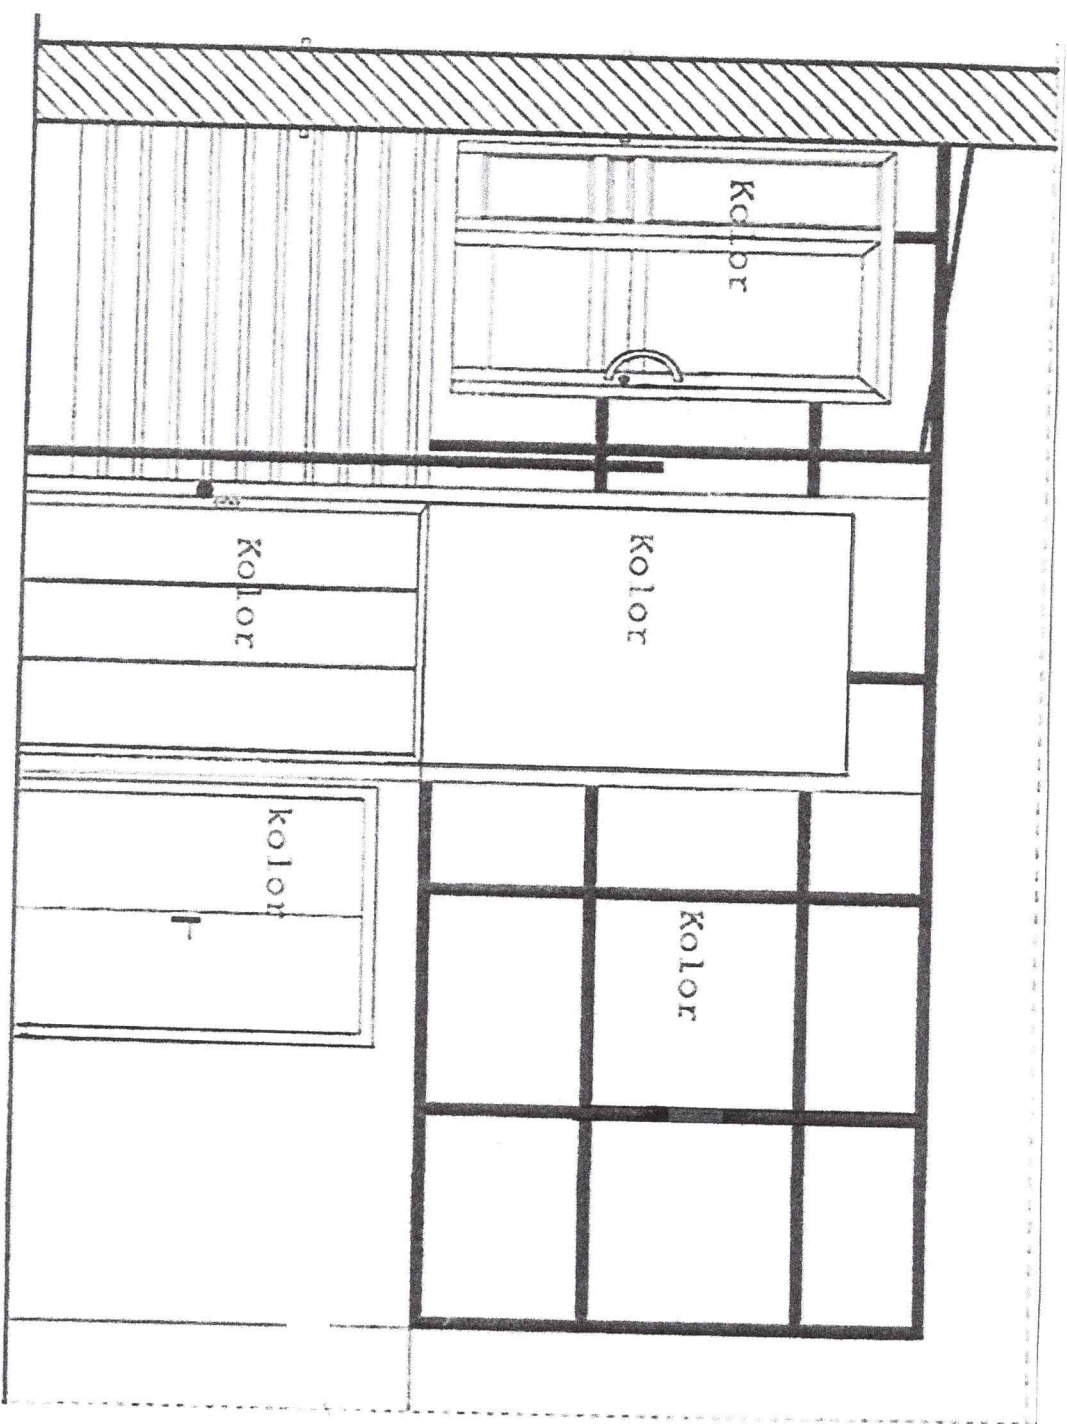

# ELEWACJA TYLNA


OBJEKT: TERMOMODERNIZACJA RATUSZA MIEJSKIEGO W LIPNIE		NR. RYSUNKU
ADRES: LIPNO PLAC DEKERTA 8		5.
DZIAŁKA NR: 1278 OBRĘB EWIDENCYJNY NR 7		
RYSUNEK : ELEWACJA TYLNA		PODPISY :
PROJEKTANT : BLACHOWSKI JAN		
SPECJALNOŚĆ: KONSTRUKCYJNO-BUDOWLANA		
NR. UPRAWNIENI: UAN-NB - 8386-5/81/86 WK		
PROJEKTANT: KANIA MARIUSZ		
SPECJALNOŚĆ: ARCH - KONSTRUKCYJNA		
NR. UPRAWNIENI: UAN-V - 8386-5/28/88		
BRANŻA BUDOWLANA		
PROJEKT ARCHITEKTONICZNO-BUDOWLANY		
DATA: GRUDZIEŃ 2023 ROK		SKALA RYS. 1:100

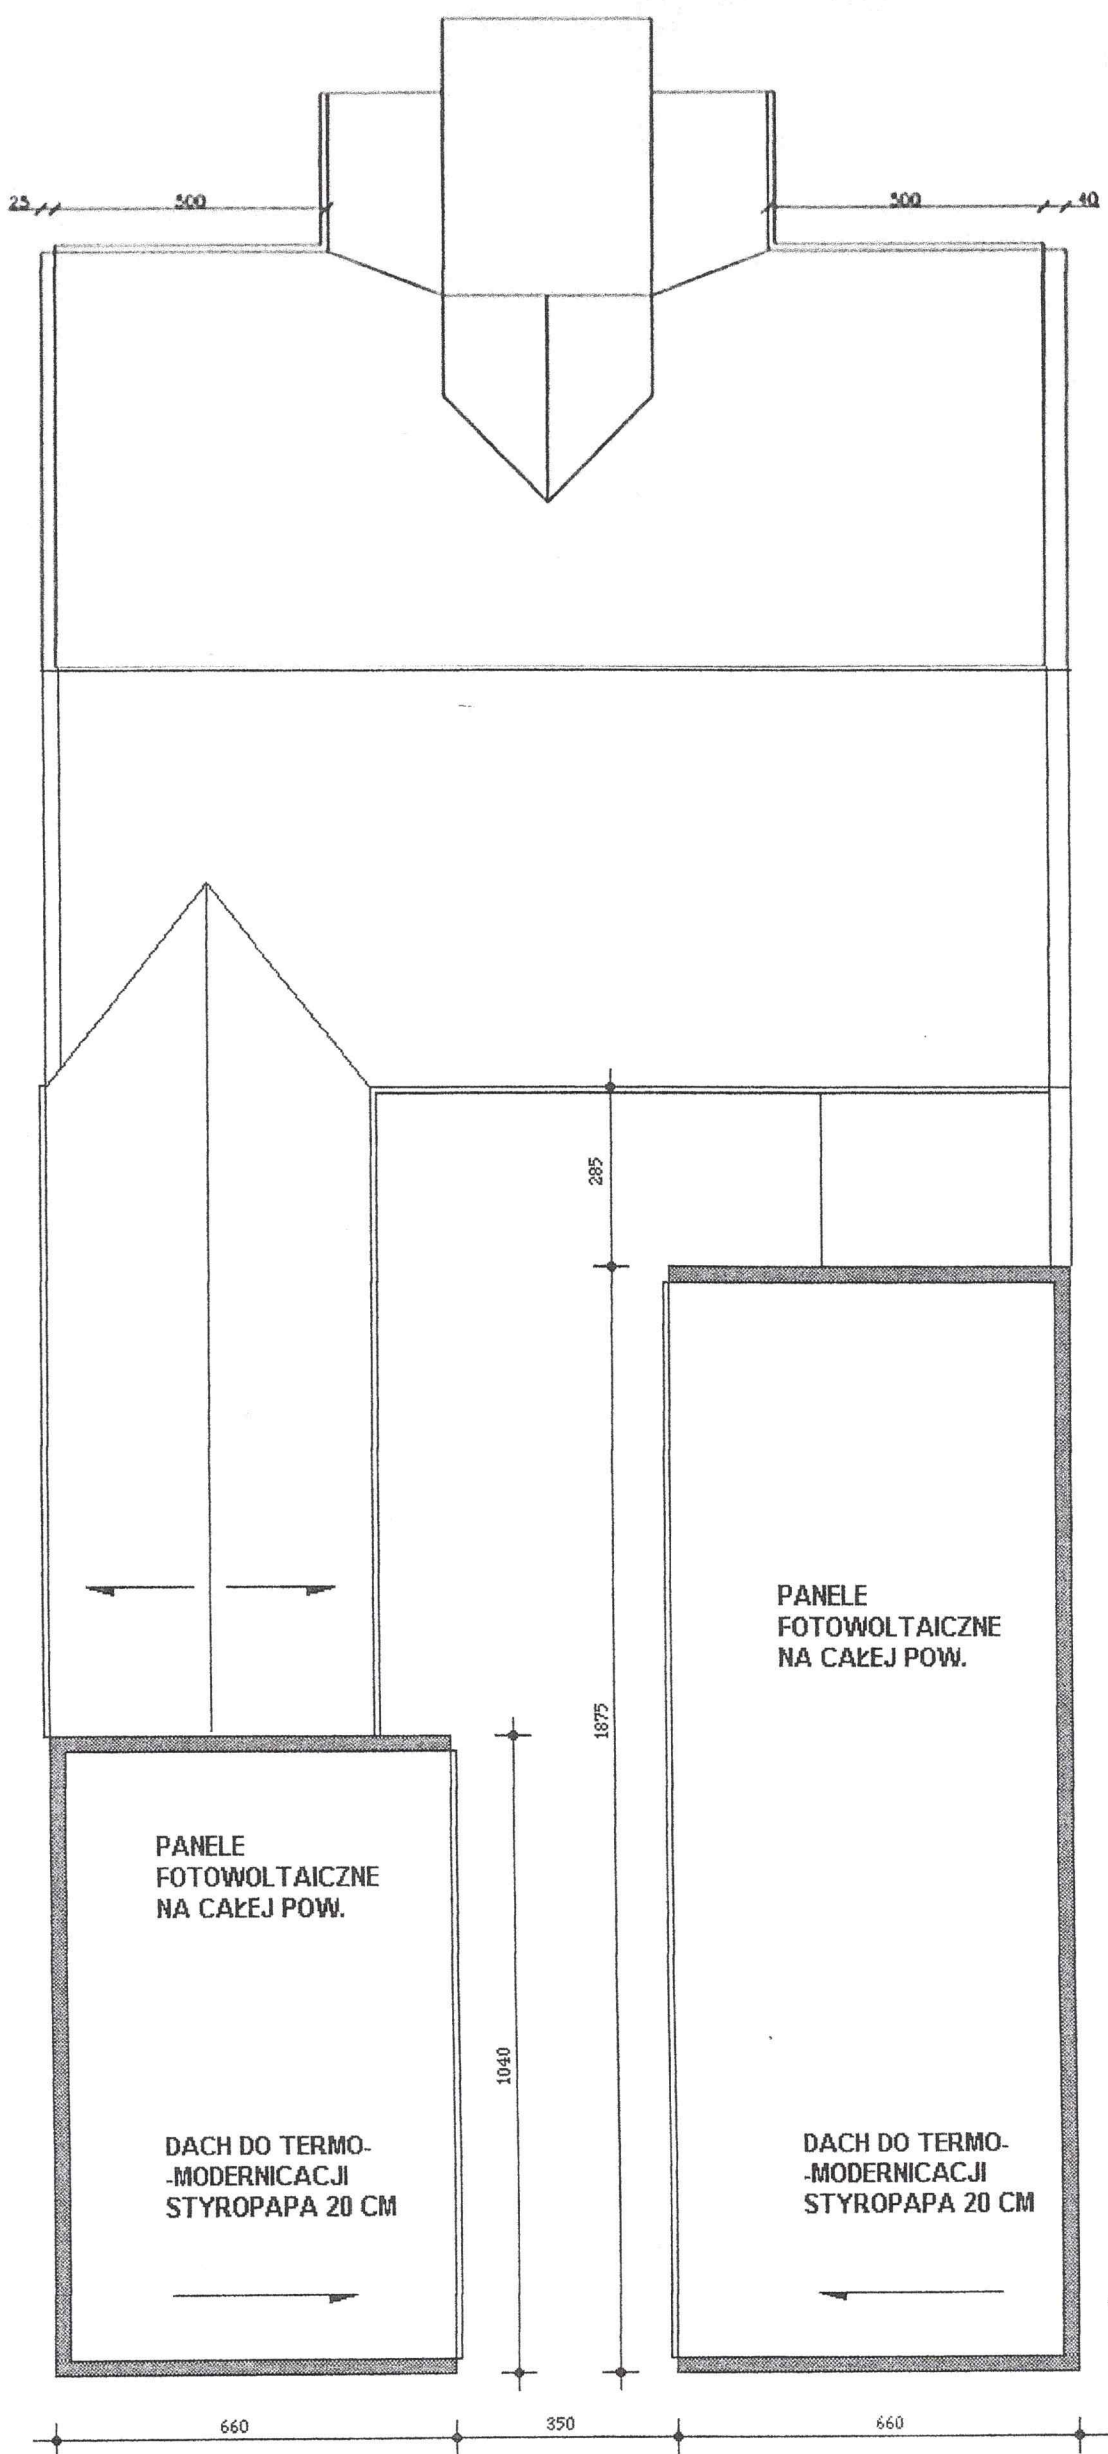

# RZUT DACHU

OBIEKT: TERMOMODERNIZACJA RATUSZA MIEJSKIEGO W LIPNIE	NR. RYSUNKU
ADRES: LIPNO PLAC DEKERTA 8	6.
DZIAŁKA NR: 1278 OBRĘB EWIDENCYJNY NR 7	PODPISY:
RYSUNEK: RZUT DACHU	
PROJEKTANT: BLACHOWSKI IAN	
SPECJALNOŚĆ: KONSTRUKCYJNO-BUDOWLANA	
NR. UPRAWNIENI: UAN-NB - 8386-5/81/86 WK	
PROJEKTANT: KANIA MARIUSZ	
SPECJALNOŚĆ: ARCH. - KONSTRUKCYJNA	
NR. UPRAWNIENI: UAN-V-8386-5/28/88	
BRANŻA BUDOWLANA	SKALA RYS.
PROJEKT ARCHITEKTONICZNO-BUDOWLANY	1:100
DATA: GRUDZIEŃ 2023 ROK	



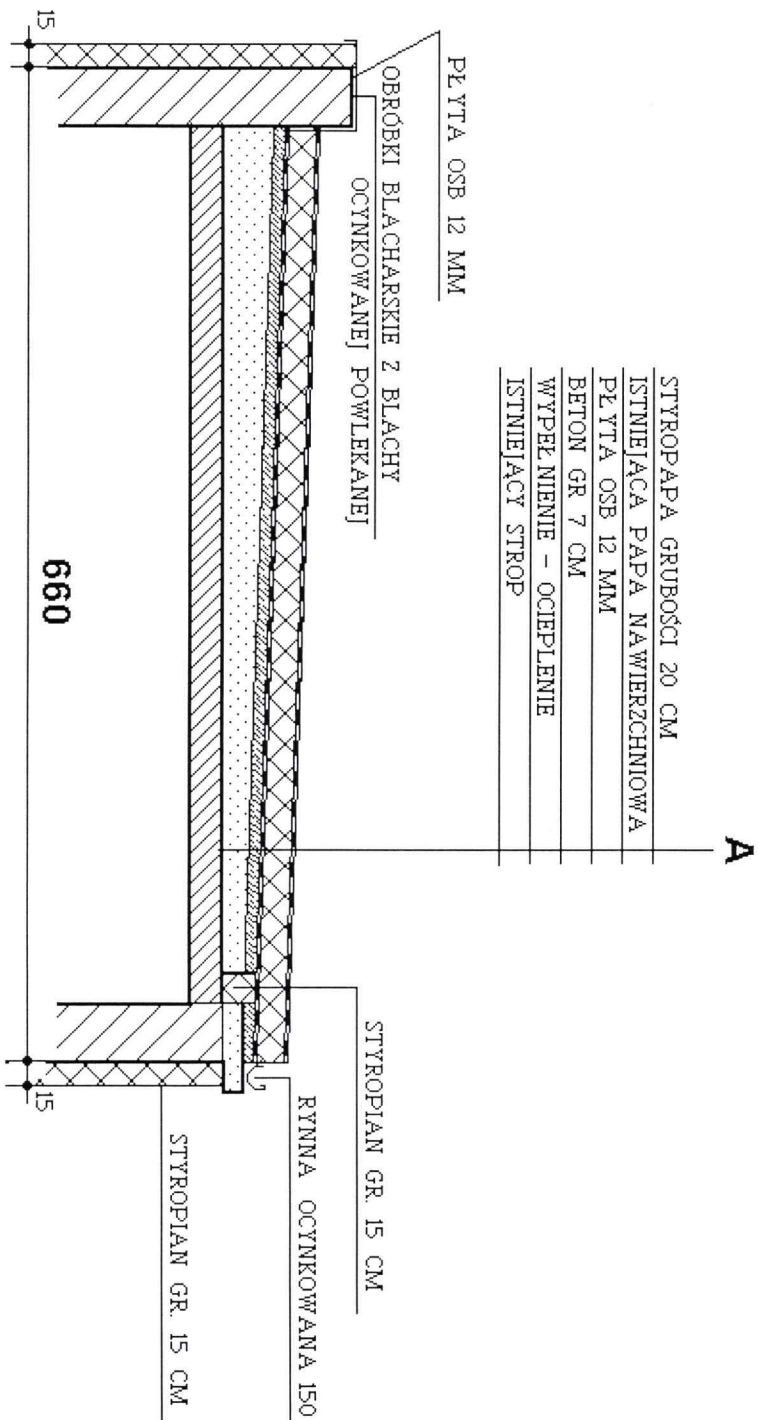

UWAGA : DACH ZABUDOWANY INSTALACJĄ FOTOWOLTAI CZNĄ

DACH JEDNOSPADOWY DO OCIEPLENIA  
STYROPAPĄ GRUBOŚCI 20 CM

PRZEKRÓJ DACHU

OBIEKT: TERMOMODERNIZACJA RATUSZA MIEJSKIEGO W LIPNIE	NR. RYSUNKU
ADRES : LIPNO PLAC DEKERTA 8	7.
DZIAŁKA NR : 1278 OBRĘB EWIDENCYJNY NR 7	
RYSUNEK : PRZEKRÓJ DACHU – WARSTWY	PODPISZ:
PROJEKTANT : BLACHOWSKI JAN	
SPECJALNOŚĆ: KONSTRUKCYJNO-BUDOWLANA	
NR. UPRAWNIENI: UAN-NB – 8386-5/81/86 WK	
PROJEKTANT: KANIA MARIUSZ	
SPECJALNOŚĆ: ARCH. – KONSTRUKCYJNA	
NR. UPRAWNIENI: UAN-V – 8386-5/28/88	
BRANŻA BUDOWLANA	SKALA RYS.
PROJEKT ARCHITEKTONICZNO-BUDOWLANY	1:100
DATA : GRUDZIEŃ 2023 ROK	