


PROJEKT ZAGOSPODAROWANIA TERENU Z ELEMENTAMI MAŁEJ ARCHITEKTURY

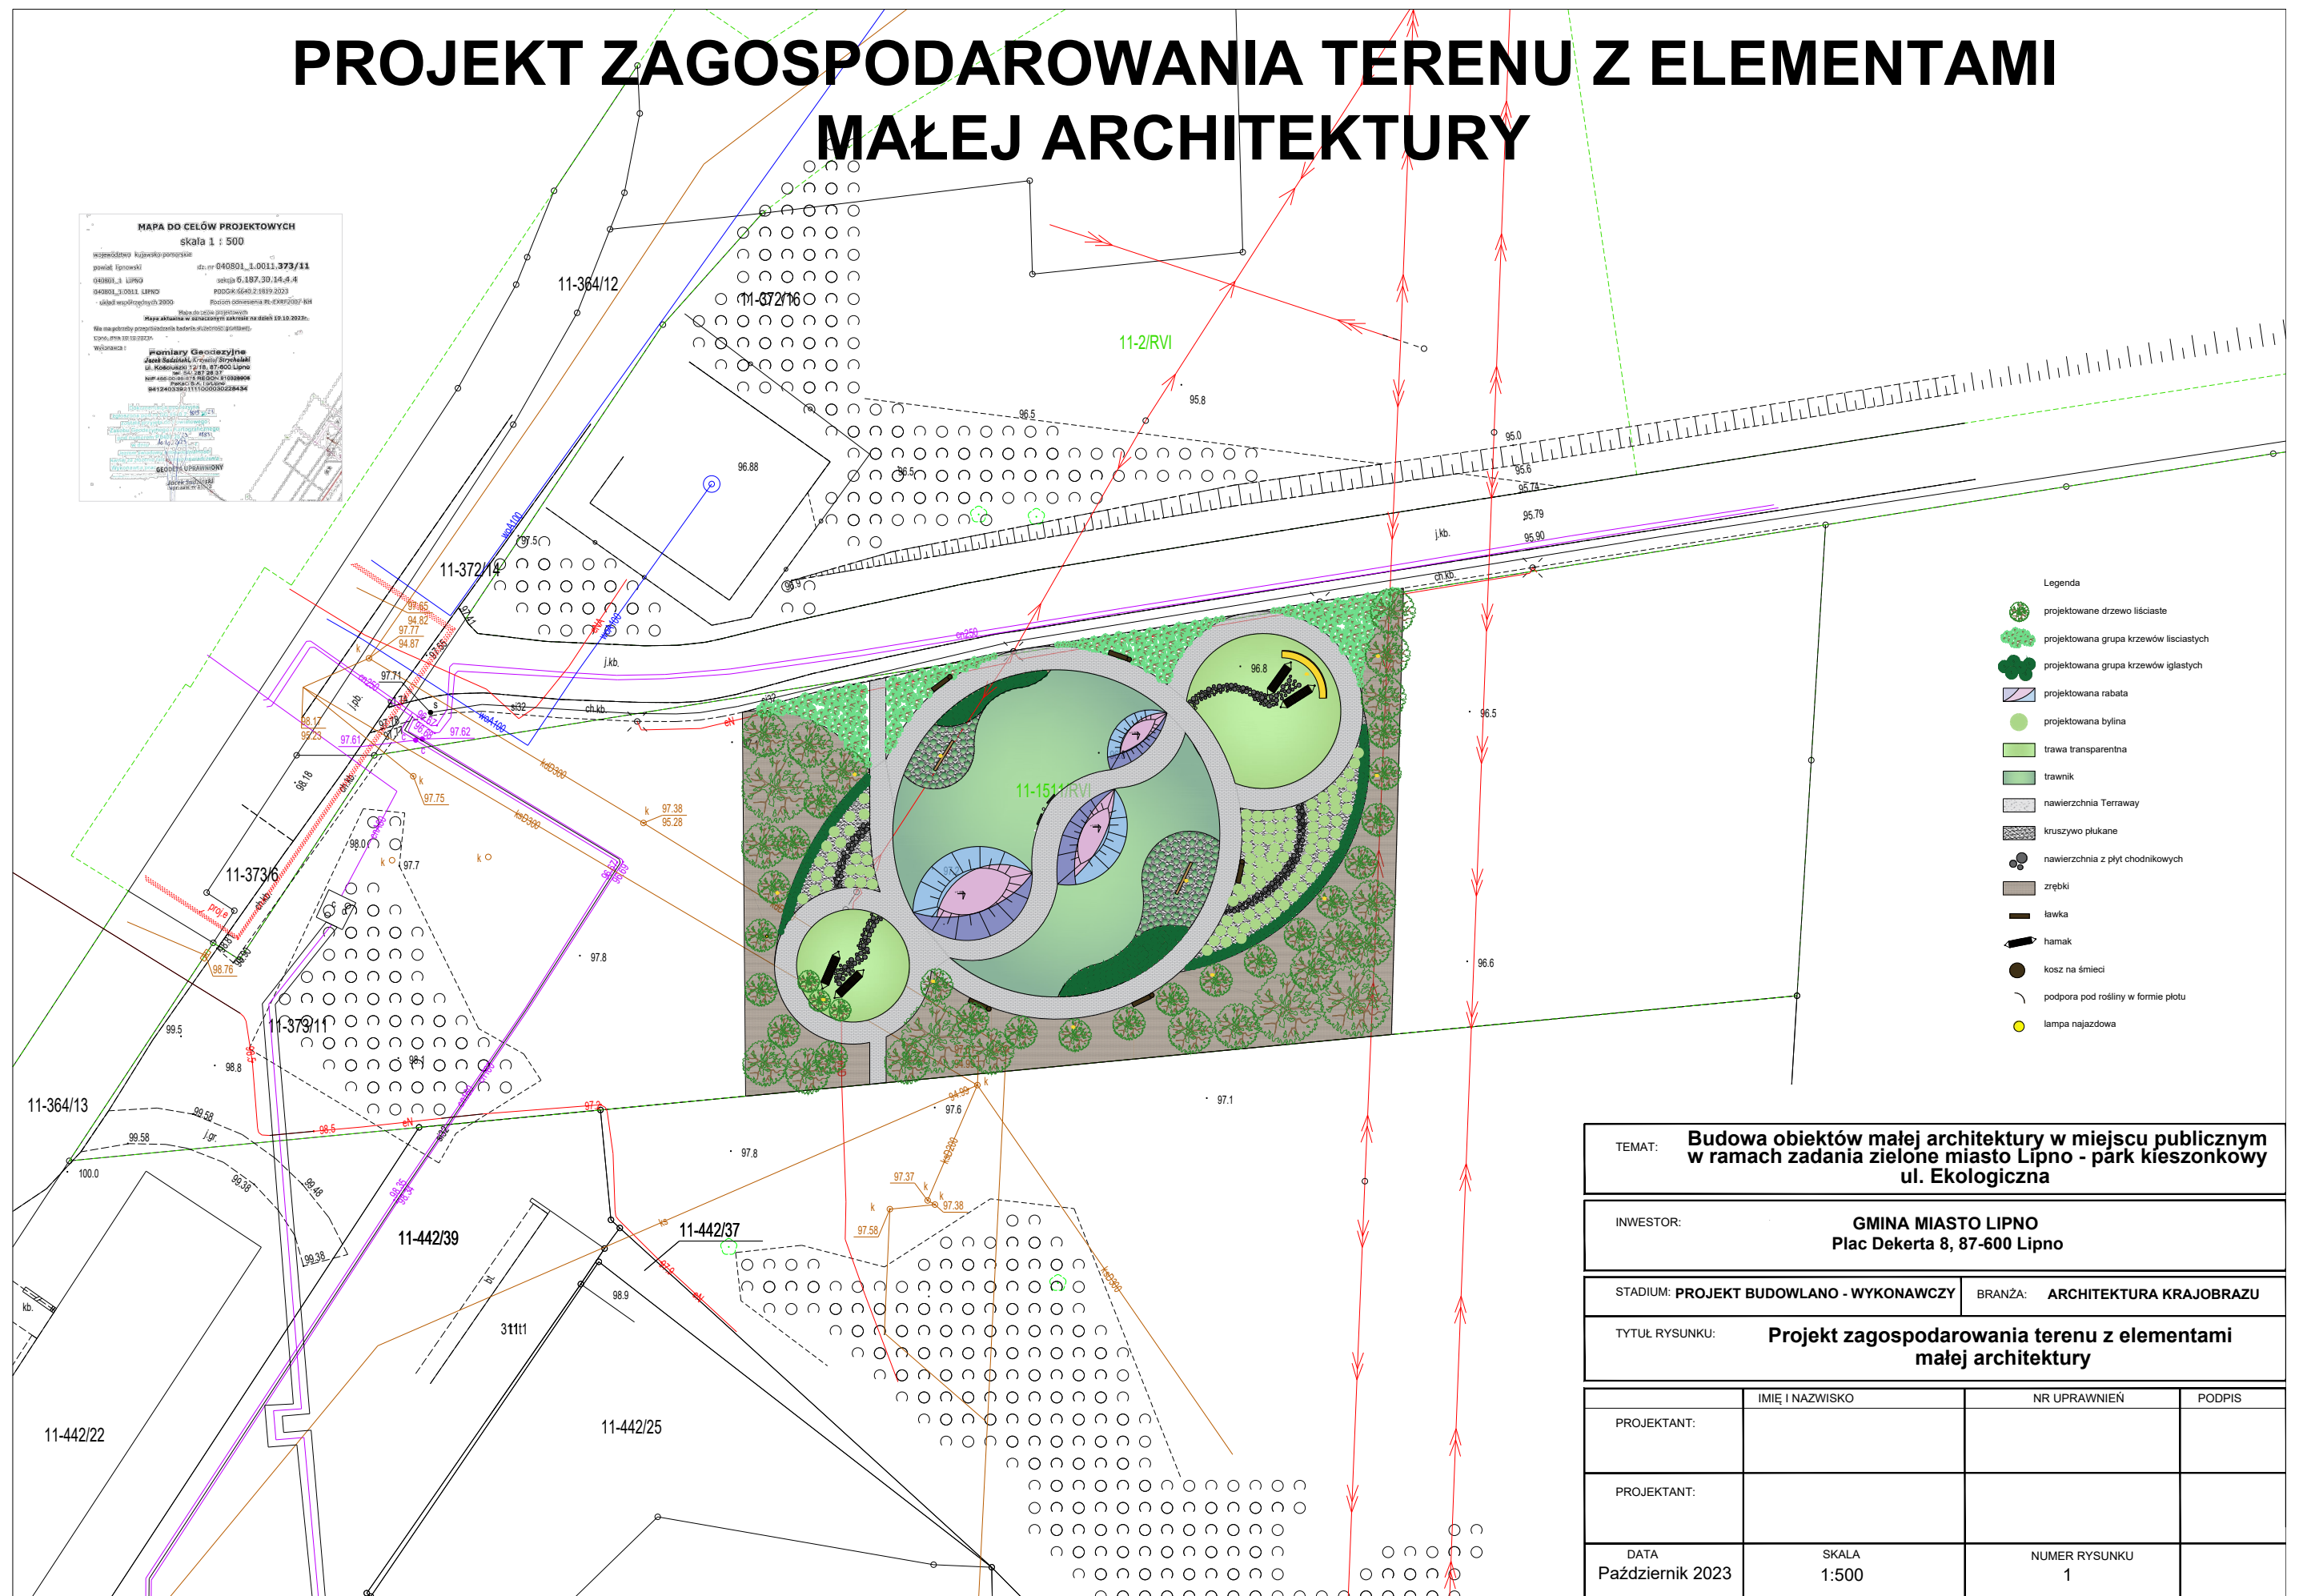

| | | | |
|--|------------------------|--|---------------|
| TEMAT: Budowa obiektów małej architektury w miejscu publicznym w ramach zadania zielone miasto Lipno - park kieszonkowy ul. Ekologiczna | | | |
| INWESTOR: GMINA MIASTO LIPNO Plac Dekerta 8, 87-600 Lipno | | | |
| STADIUM: PROJEKT BUDOWLANO - WYKONAWCZY | | BRANŻA: ARCHITEKTURA KRAJOBRAZU | |
| TYTUŁ RYSUNKU: Projekt zagospodarowania terenu z elementami małej architektury | | | |
| | IMIĘ I NAZWISKO | NR UPRAWNIENI | PODPIS |
| PROJEKTANT: | | | |
| PROJEKTANT: | | | |
| DATA Październik 2023 | SKALA 1:500 | NUMER RYSUNKU 1 | |