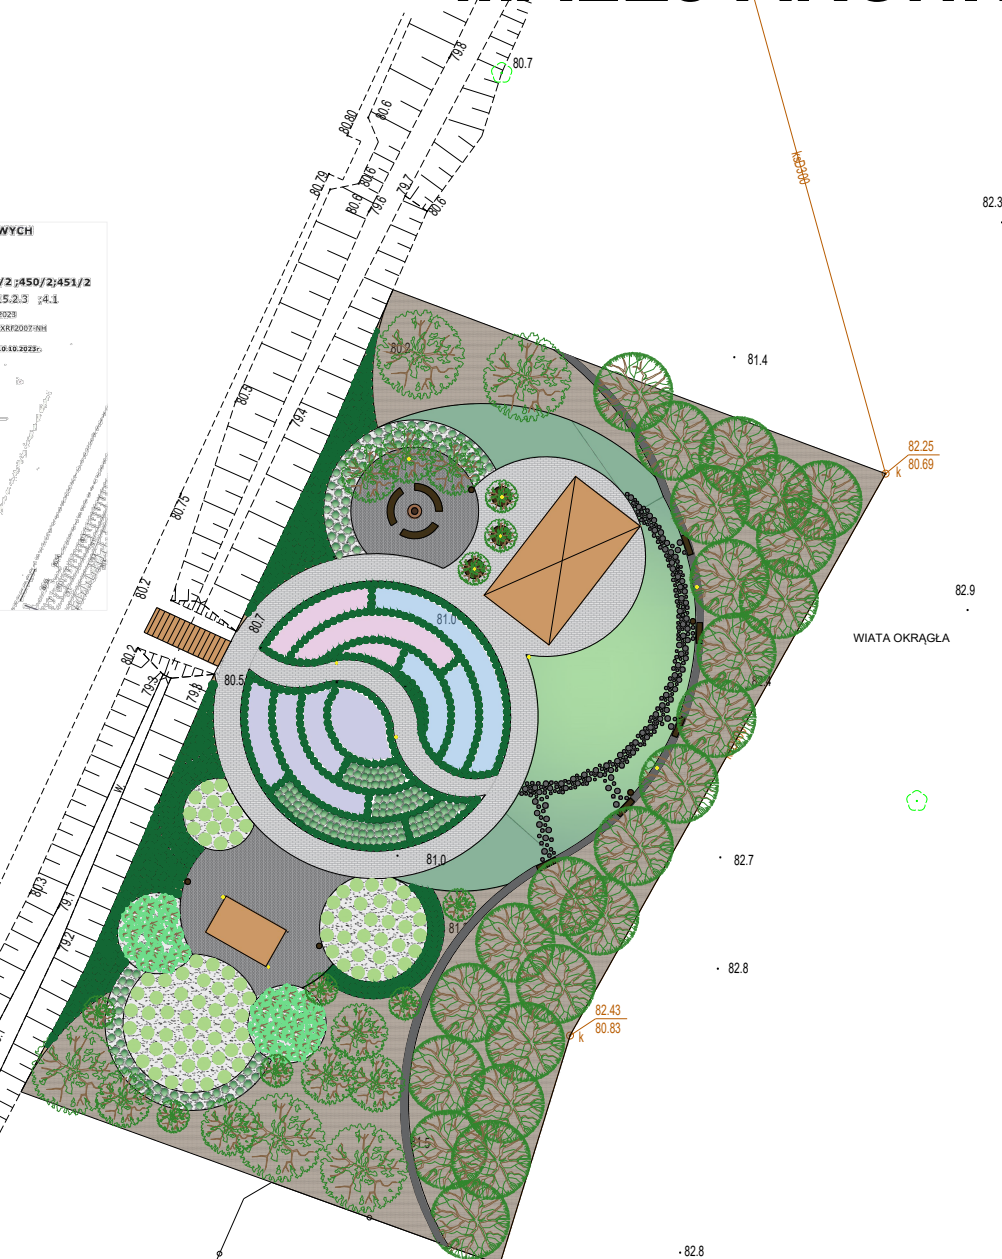
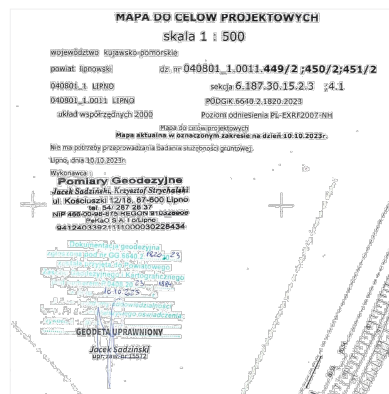


[illegible]

- Legenda**

 -  projektowane drzewo liściaste
 -  projektowane drzewo iglaste
 -  projektowana grupa krzewów liściastych
 -  projektowana grupa krzewów iglastych
 -  projektowana rabata
 -  projektowana bylina
 -  trawnik
 -  nawierzchnia z kostki brukowej
 -  kruszywo płukane
 -  nawierzchnia z płyt chodnikowych
 -  zrzębki
 -  parkiet
 -  kosz na śmieci
 -  palenisko
 -  altana
 -  element małej architektury z siedziskami
 -  stoły pod drzewami
 -  lampa najazdowa
 -  mostek

TEMAT: Budowa obiektów małej architektury w miejscu publicznym w ramach zadania zielone miasto Lipno - park kieszonkowy przy stawie miejskim			
INWESTOR: GMINA MIASTO LIPNO Plac Dekerta 8, 87-600 Lipno			
STADIUM: PROJEKT BUDOWLANO - WYKONAWCZY		BRANŻA: ARCHITEKTURA KRAJOBRAZU	
TYTUŁ RYSUNKU: Projekt zagospodarowania terenu z elementami			
PROJEKTANT:	IMIĘ I NAZWISKO	NR UPRAWNIEŃ	PODPIS
PROJEKTANT:			
DATA Październik 2023	SKALA 1:500	NUMER RYSUNKU 1	