


PROJEKT ZAGOSPODAROWANIA TERENU Z ELEMENTAMI MAŁEJ ARCHITEKTURY

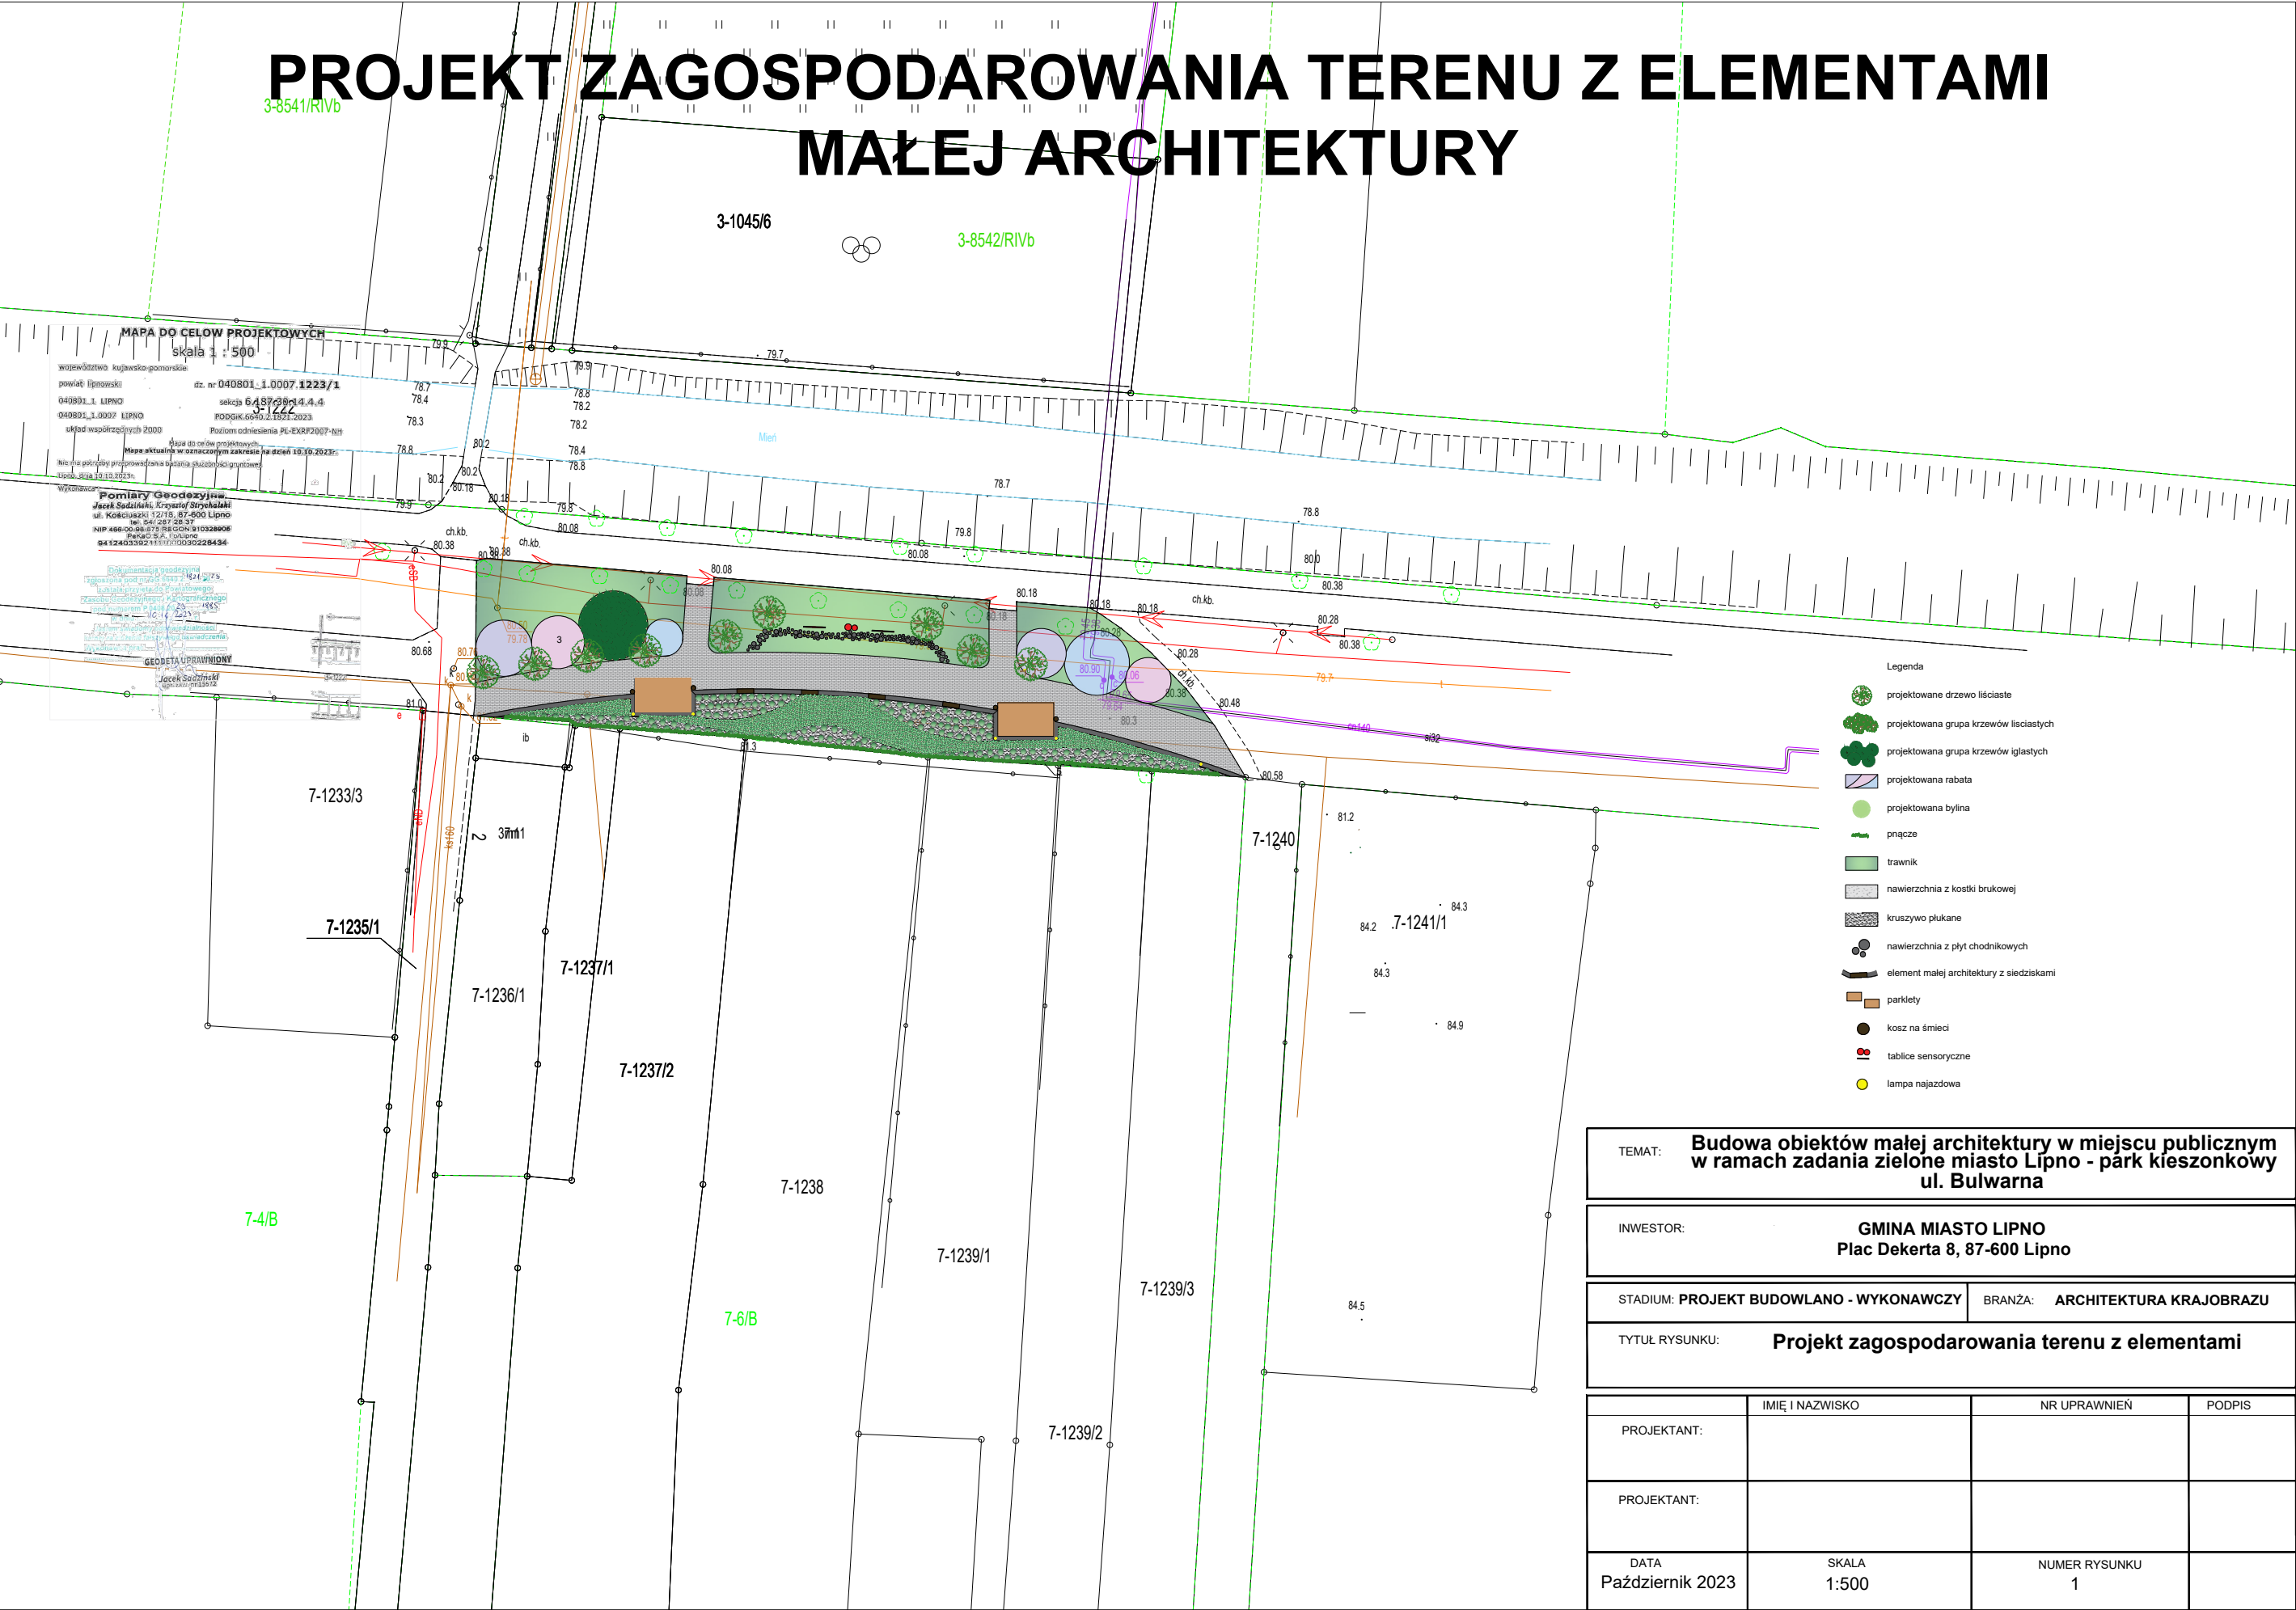

TEMAT: Budowa obiektów małej architektury w miejscu publicznym w ramach zadania zielone miasto Lipno - park kieszonkowy ul. Bulwarna			
INWESTOR: GMINA MIASTO LIPNO Plac Dekerta 8, 87-600 Lipno			
STADIUM: PROJEKT BUDOWLANO - WYKONAWCZY		BRANŻA: ARCHITEKTURA KRAJOBRAZU	
TYTUŁ RYSUNKU: Projekt zagospodarowania terenu z elementami			
PROJEKTANT:	IMIĘ I NAZWISKO	NR UPRAWNIEN	PODPIS
PROJEKTANT:			
DATA Październik 2023	SKALA 1:500	NUMER RYSUNKU 1	