


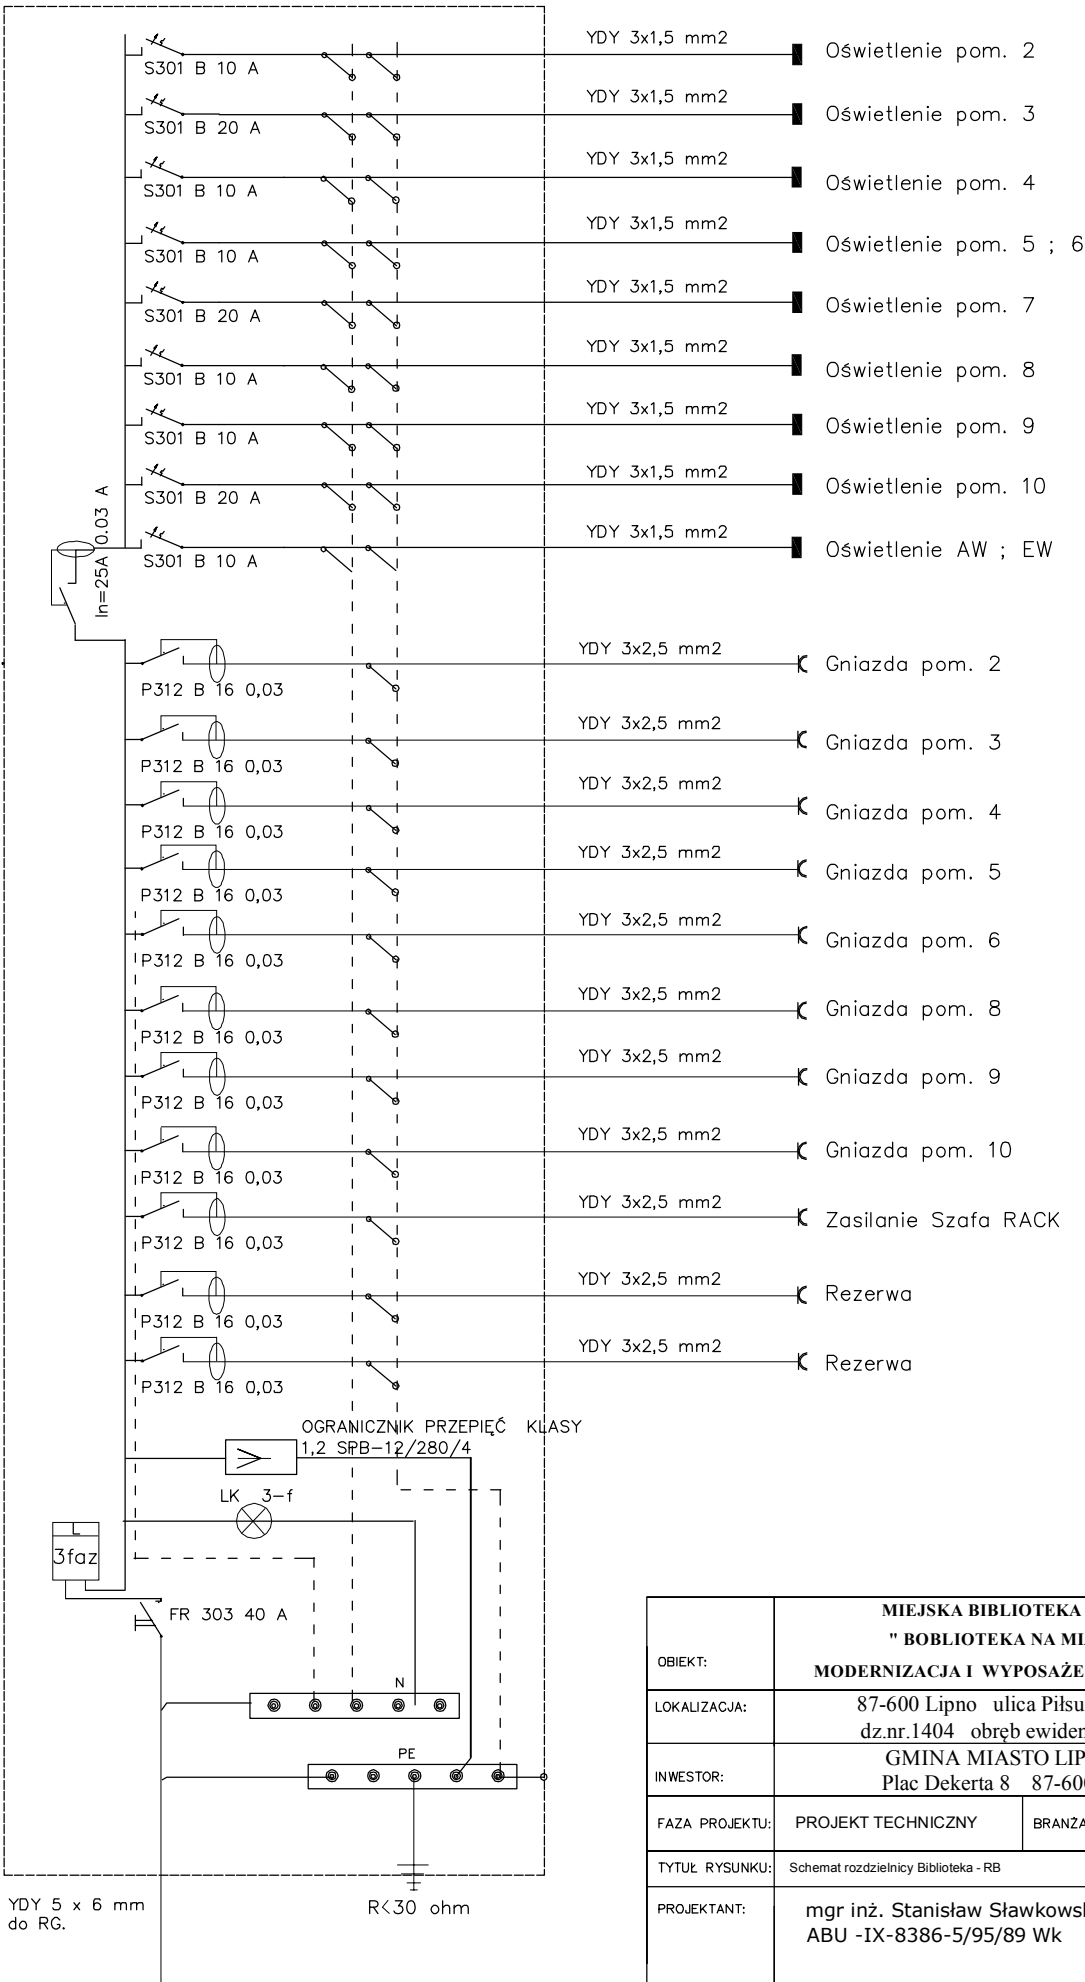

MIEJSKA BIBLIOTEKA PUBLICZNA " BOBLIOTEKA NA MIARĘ XXI w."				
OBIEKT:	MODERNIZACJA I WYPOSAŻENIE M.B.P. W LIPNIE			
LOKALIZACJA:	87-600 Lipno ulica Piłsudskiego 22 dz.nr.1404 obręb ewidencyjny nr.7			
INWESTOR:	GMINA MIASTO LIPNO Plac Dekerta 8 87-600 Lipno			
FAZA PROJEKTU:	PROJEKT TECHNICZNY	BRANŻA:	ELEKTRYCZNA	
TYTUŁ RYSUNKU:	Schemat rozdzielnic Biblioteka - RB			NR RYS.: E5
PROJEKTANT:	mgr inż. Stanisław Sławkowski ABU -IX-8386-5/95/89 Wk			data i podpis listopad 2024