


PARTER

Żyrandole zawieszane sufitowe oraz kinkiety ścienne ozdobne
wykonać według projektu aranżacji pomieszczeń .

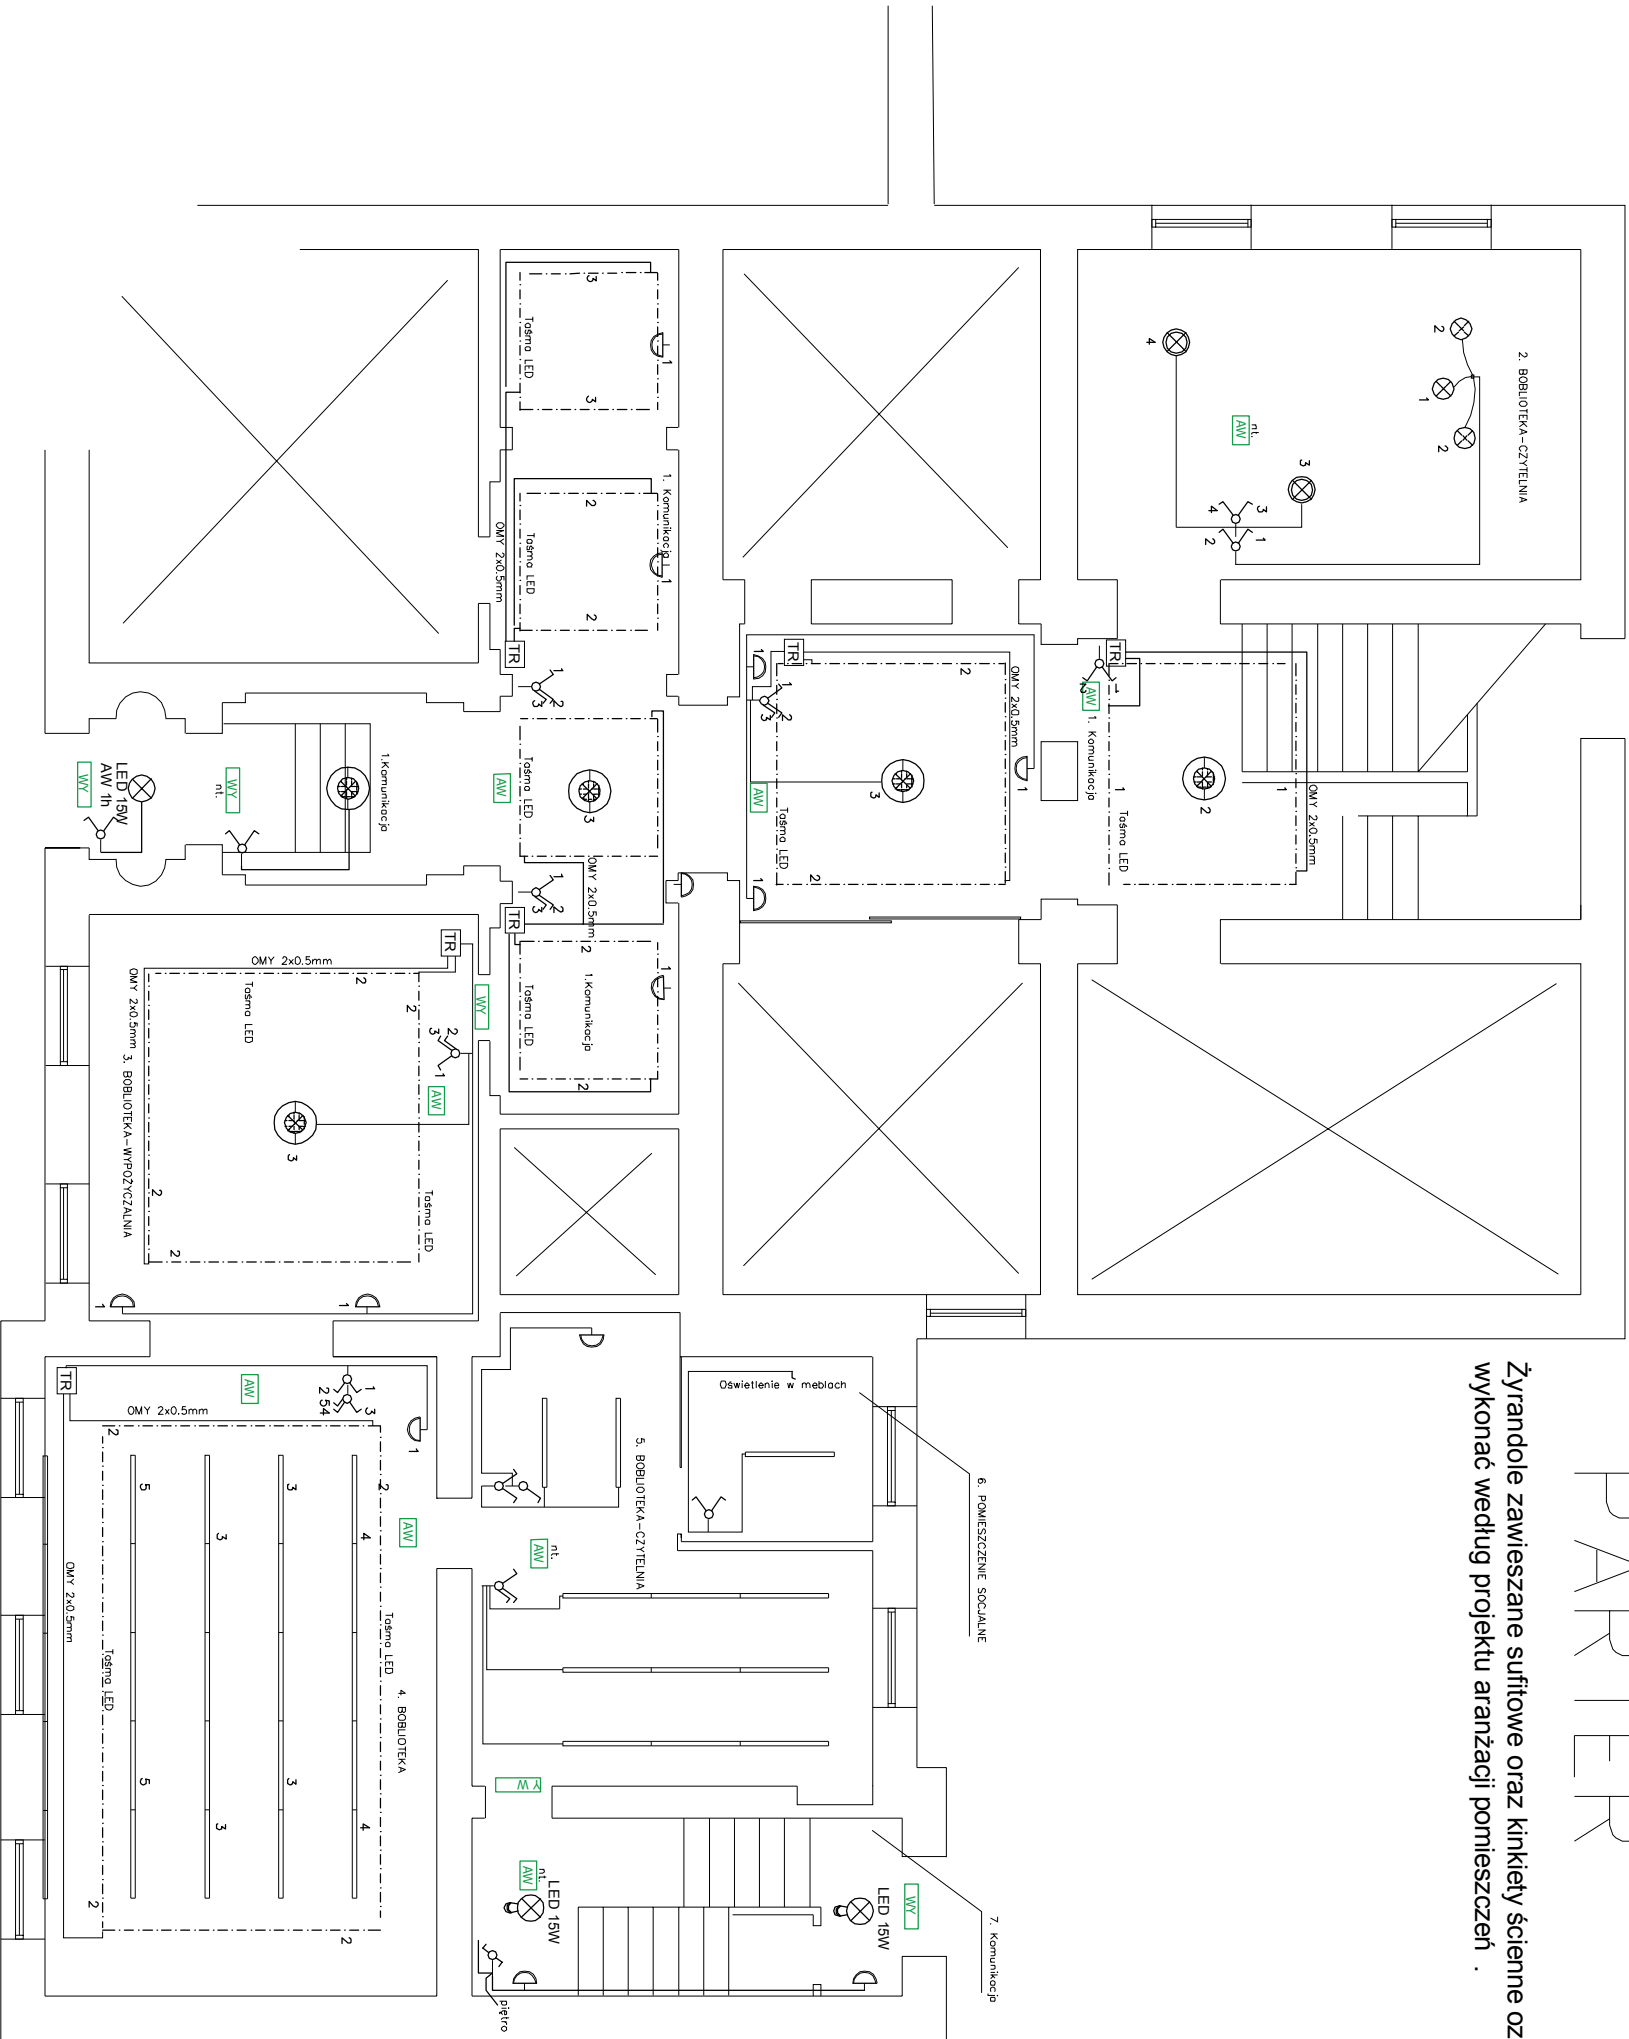

ŻYRANDOL OZDOBNY PRZESTRZENNY Z KIOSZAMI LED 2 X 10 W IP20 4000 K



ŻYRANDOL OZDOBNY PAJAK LED 3 X 10 W IP20 4000 K



ŻYRANDOL OZDOBNY METALOWY PRZESTRZENNY LED 1X 15 W



OPRAWA Z KIOSZEM METALOWYM OZDOBNA LED 10 W



OPRAWA PLAFONIER LED 15 W 1800 Lm IP 44, z modułem Awaryjnym 4000K



OPRAWA ŚCIENNA KINKIET LISTWA PIONOWA LED 8 W W IP-20 4000K



OPRAWA PLAFON LED 15 W 1800 Lm 4000 K Z CZUJNIKIEM RUCHU I ZMIERZCHU



OPRAWA HIT ALU 120 cm LINIA ŚWIETLNA 120X7cm 25 W min. 3000 Lm IP 20 MONTOWANA DO SUFITU LUB ZAWIESZANA LINIA ŚWIETLNA 4000 K



TAŚMA LED MONTOWANA W SZLIKATER 24V , CRI Ra > 90 , min. 130lm/W min. 630 lm/m , 4,8 W/m , 4000K , IP20



ZASILACZ DO TAŚM LED IP 65 , 24V W OBUDOWIE ALUMINOWEJ Z RADIATOREM MONTOWANY NAD SUFITEM PODWIESZONYM . MOC TR 2X MOC ZASILANEJ TAŚMY



ŁĄCZNIK DWUBIEGUNOWY IP20 pt.



ŁĄCZNIK POTRÓJNY IP20 pt.



ŁĄCZNIK SCHODOWY IP20 pt.



ŁĄCZNIK SCHODOWY PODWÓJNY IP20 pt.



OPRAWA AW. WPUŠCZANA W SYFIT PODWIESZONY , OKRĄGŁA , IP-40 , LED 3 W 1 h .



OPRAWA EW. NATYK IP-40 LED 12 W ES-SYSTEM " WYŚCIE EWAKACYJNE " 1h



OPRAWA AW. NATYKOWA , OKRĄGŁA , IP-40 , LED 3 W 1h .

OBIEKT:	MIEJSKA BIBLIOTEKA PUBLICZNA " BOBLOTEKA NA MIARĘ XXI w."
LOKALIZACJA:	87-600 Lipno ulica Piłsudskiego 22 dz.nr.1404 obręb ewidencyjny nr.7
INWESTOR:	GINIA MIASTO LIPNO Plac Dekerta 8 87-600 Lipno
FAZA PROJEKTU:	PROJEKT TECHNICZNY
TYTUŁ RYSUNKU:	Rzut parteru - Instalacje oświetlenia
PROJEKTANT:	mgr inż. Stanisław Ślawkowski ABU -IX-8386-5/95/89 WK
	data i podpis listopad 2024

INSTALACJE ELEKTRYCZNE ZASILANIA OŚWIETLЕНИЯ WYKONAĆ PRZEWODEM YDY 3 X 1.5 mm W BRUZDACH POD TYNKIEM . OD ŁĄCZNIKÓW DO OPRAW PRZEWODEM YDY 4 X 1.5 mm .

INSTALACJE GNIAZD KOMPUTEROWYCH I DO KAMER WYKONAĆ PRZEWODEM SFTP Kat. 6 4 X 2 X 0.5 mm POD TYNKIEM W RURKACH OCHRONNYCH RGP. DO KAŻDEGO ZESTAWU PEL DWA PRZEWODY SFTP , DO KAMERY JEDEN PRZEWÓD SFTP .

DWA OBWODY OŚWIETLЕНИЯ KOMUNIKACJI GŁÓWNEJ ZASILIĆ Z RG BUDYNKU .ZABEZPIECZENIE W RG , S 301 C 10 A .