

PARTER

LEGENDA

ZESTAW PEŁ 1
2 X Gniazdo 230V z uziemieniem + 2 X RJ 45 + Gniazdo RTV IP20 pt


ZESTAW PEL
2 X GNIAZDO 230V Z UZIEMIENIEM + 2 X RJ 45 IP20 p

GNIAZDO 2 X 230 V 16 A IP 20

KAMERA WEWNĘTRZNA 5 MPi , IR 30m

ROZDZIELNIA BIBLIOTEKI , WNEKOWA , IP 4
MATALOWA MALOWANA PROSZKOWO , KL2

RACK SZAFKA TELETECHNICZNA 6 U, WISZĄCA

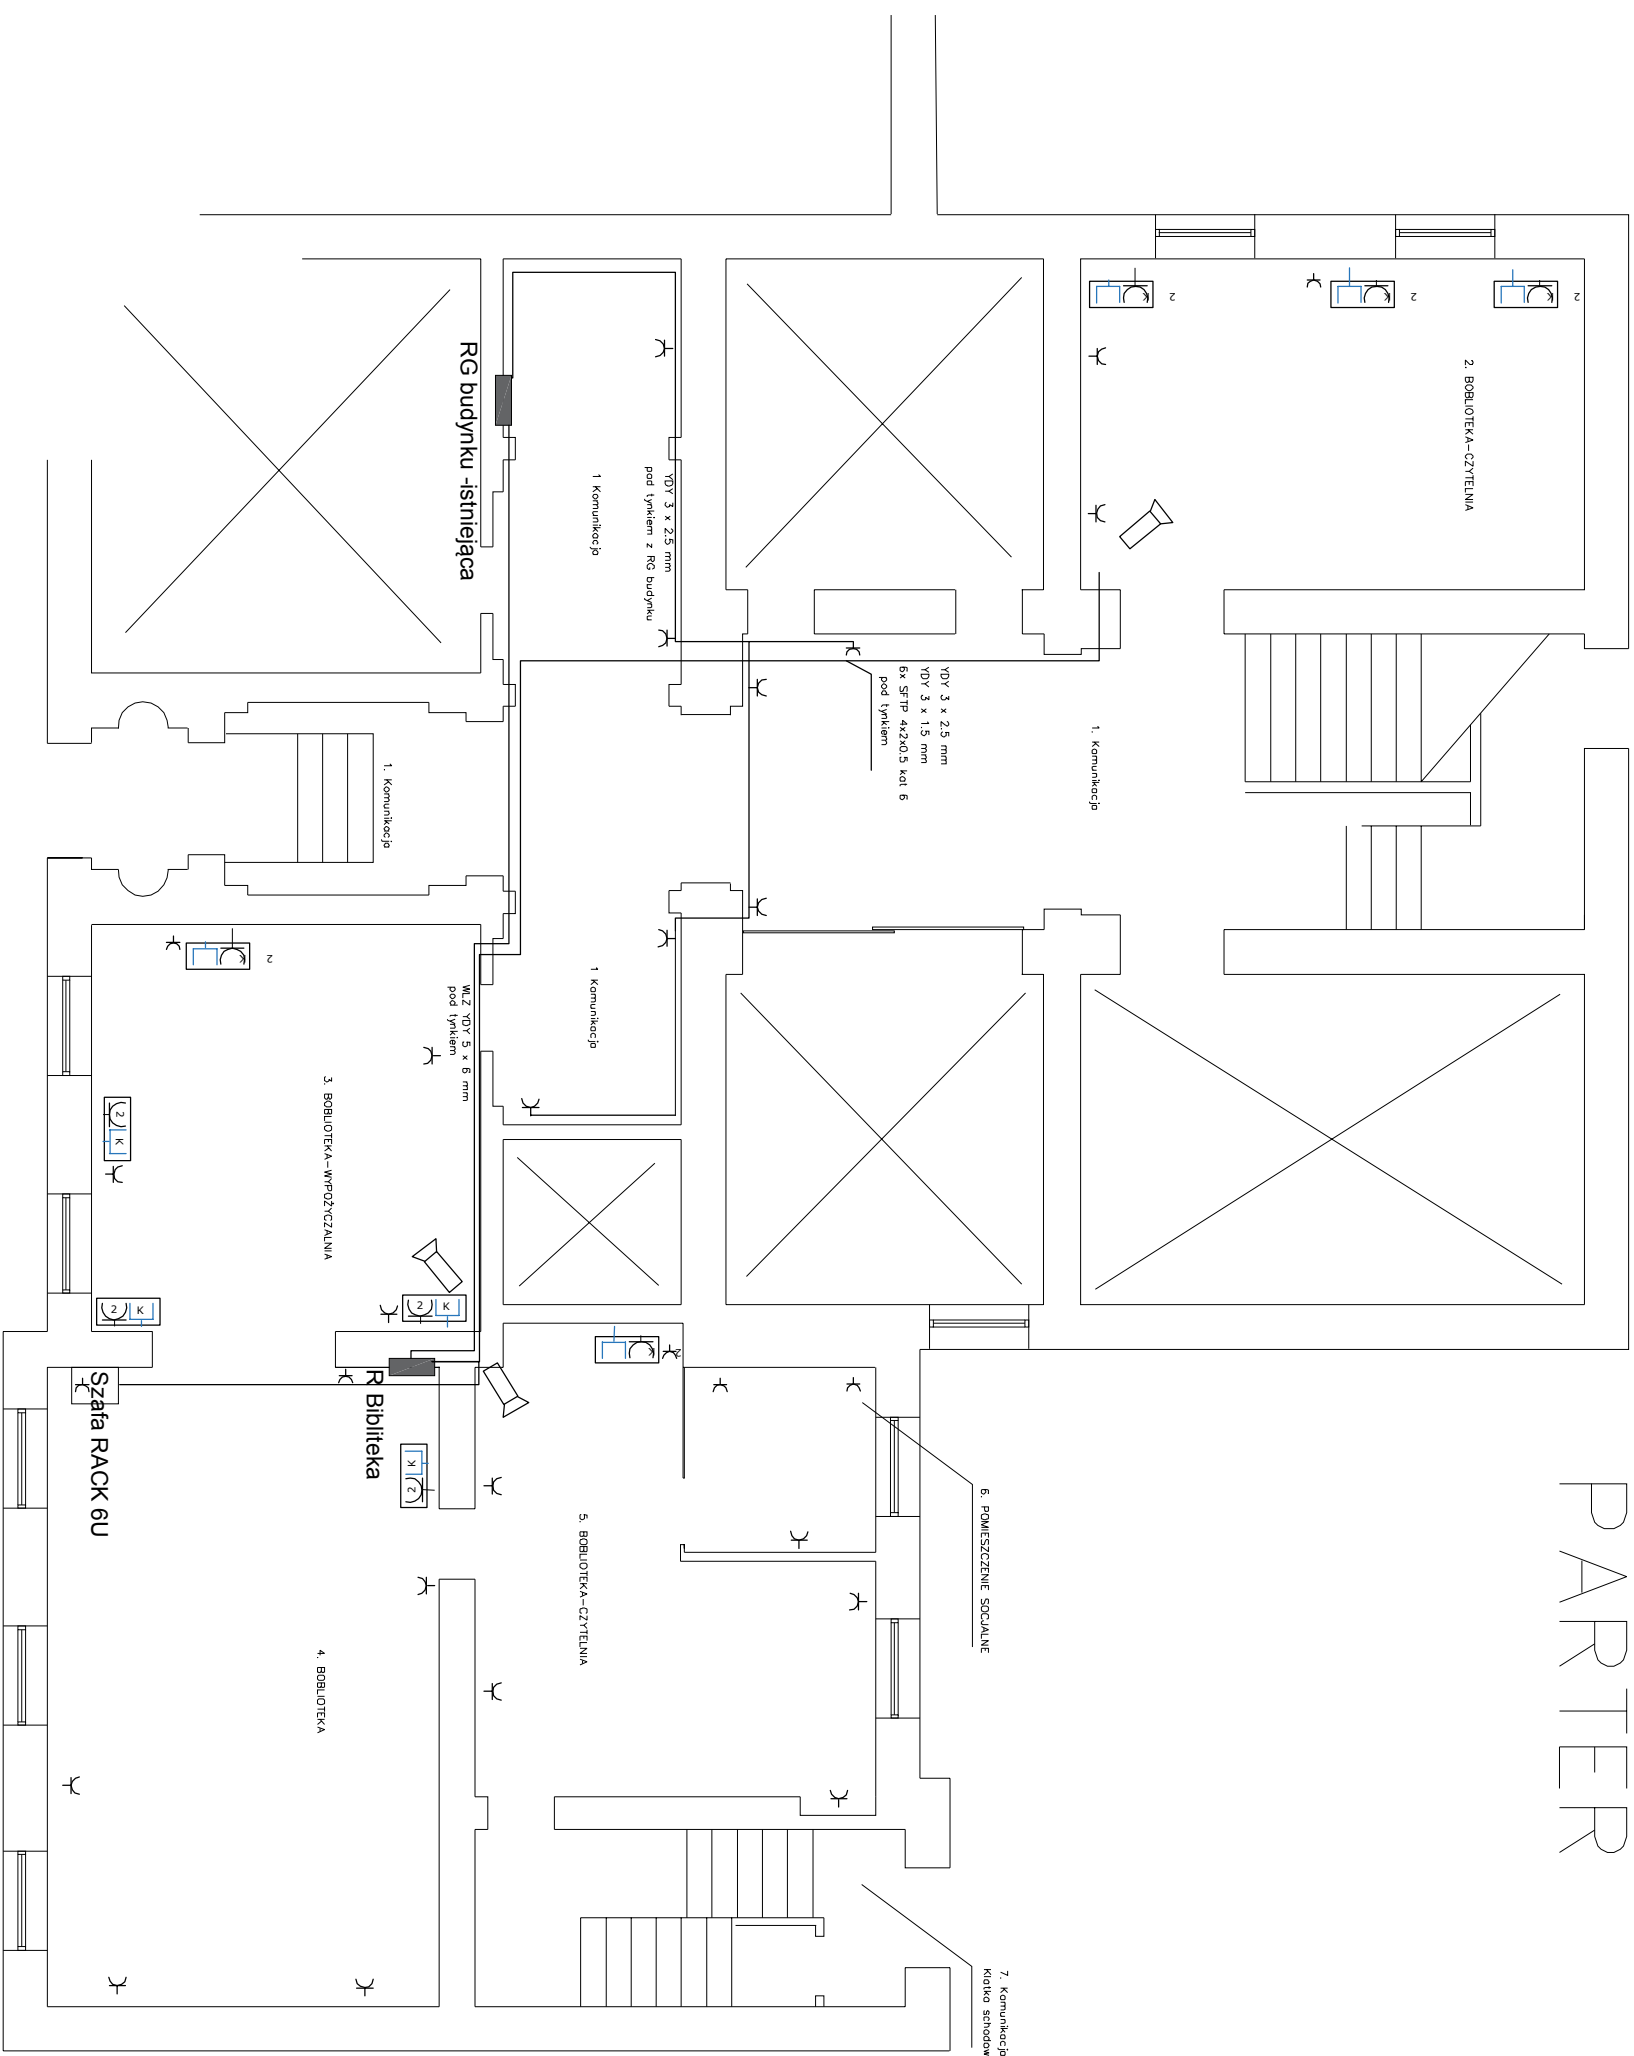

INSTALACJE ELEKTRYCZNE ZASILANIA GNIAZD WYKONAĆ PRZEWODEM YDY 3 X 2.5 mm W BRUZDACH POD TYNKIEM.

INSTALACJE GNIAZD KOMPUTEROWYCH I DO KAMER WYKONAC PRZEWODEM SFTP Kat. 6 4 X 2 X 0.5 mm POD TYNKIEM W RURKACH OCHRONNYCH Rgp. DO KAŻDEGO ZESTAWU PEL DWA PRZEWODY SFTP , DO KAMERY JEDEN PRZEWÓD SFTP .

OBWODY GNIAZD KOMUNIKACJI GŁÓWNEJ ZASILIĆ Z RG
BUDYNKU .

SYSTEM OCHRONY OD PORAŻEŃ. SZYBKE WYŁĄCZENIE ZASILANIA. SIĘĆ W SYSTEMIE TN-S DODATKOWE ZABEZPIECZENIE OD PORAŻEŃ - WYŁĄCZNIK RÓŻNICOWO -PRĄDOWY Δ I 30 mA. OCHRONA PRZEPięCIOWA. ODGROMIKI ZAINSTALOWANE W TABLICY GŁÓWNEJ .

OBJEKT:	MIEJSKA BIBLIOTEKA PUBLICZNA "BIBLIOTEKA NA MIARĘ XXI W."		
LOKALIZACJA:	MODERNIZACJA I WYPOSAŻENIE M.B.P. W LIPNO 87-600 Lipno ulica Piłsudskiego 22 dz.m.1404 obręb ewidencyjny nr.7 GMINA MIASTO LIPNO Plac Dekerta 8 87-600 Lipno		
INWESTOR:			
FAZA PROJEKTU:	PROJEKT TECHNICZNY	BRANŻA:	ELEKTRYCZNA
TYTUŁ RYSUNKU:	Rzut planu - Instalacje gładzi i zasłania		
PROJEKTANT:	mgr inż. Stanisław Stawkowski ABU -IX-8386-5/95/89 WK		
		data i podpis	listopad 2024
		NR RYS:	E3