


PIĘTRO

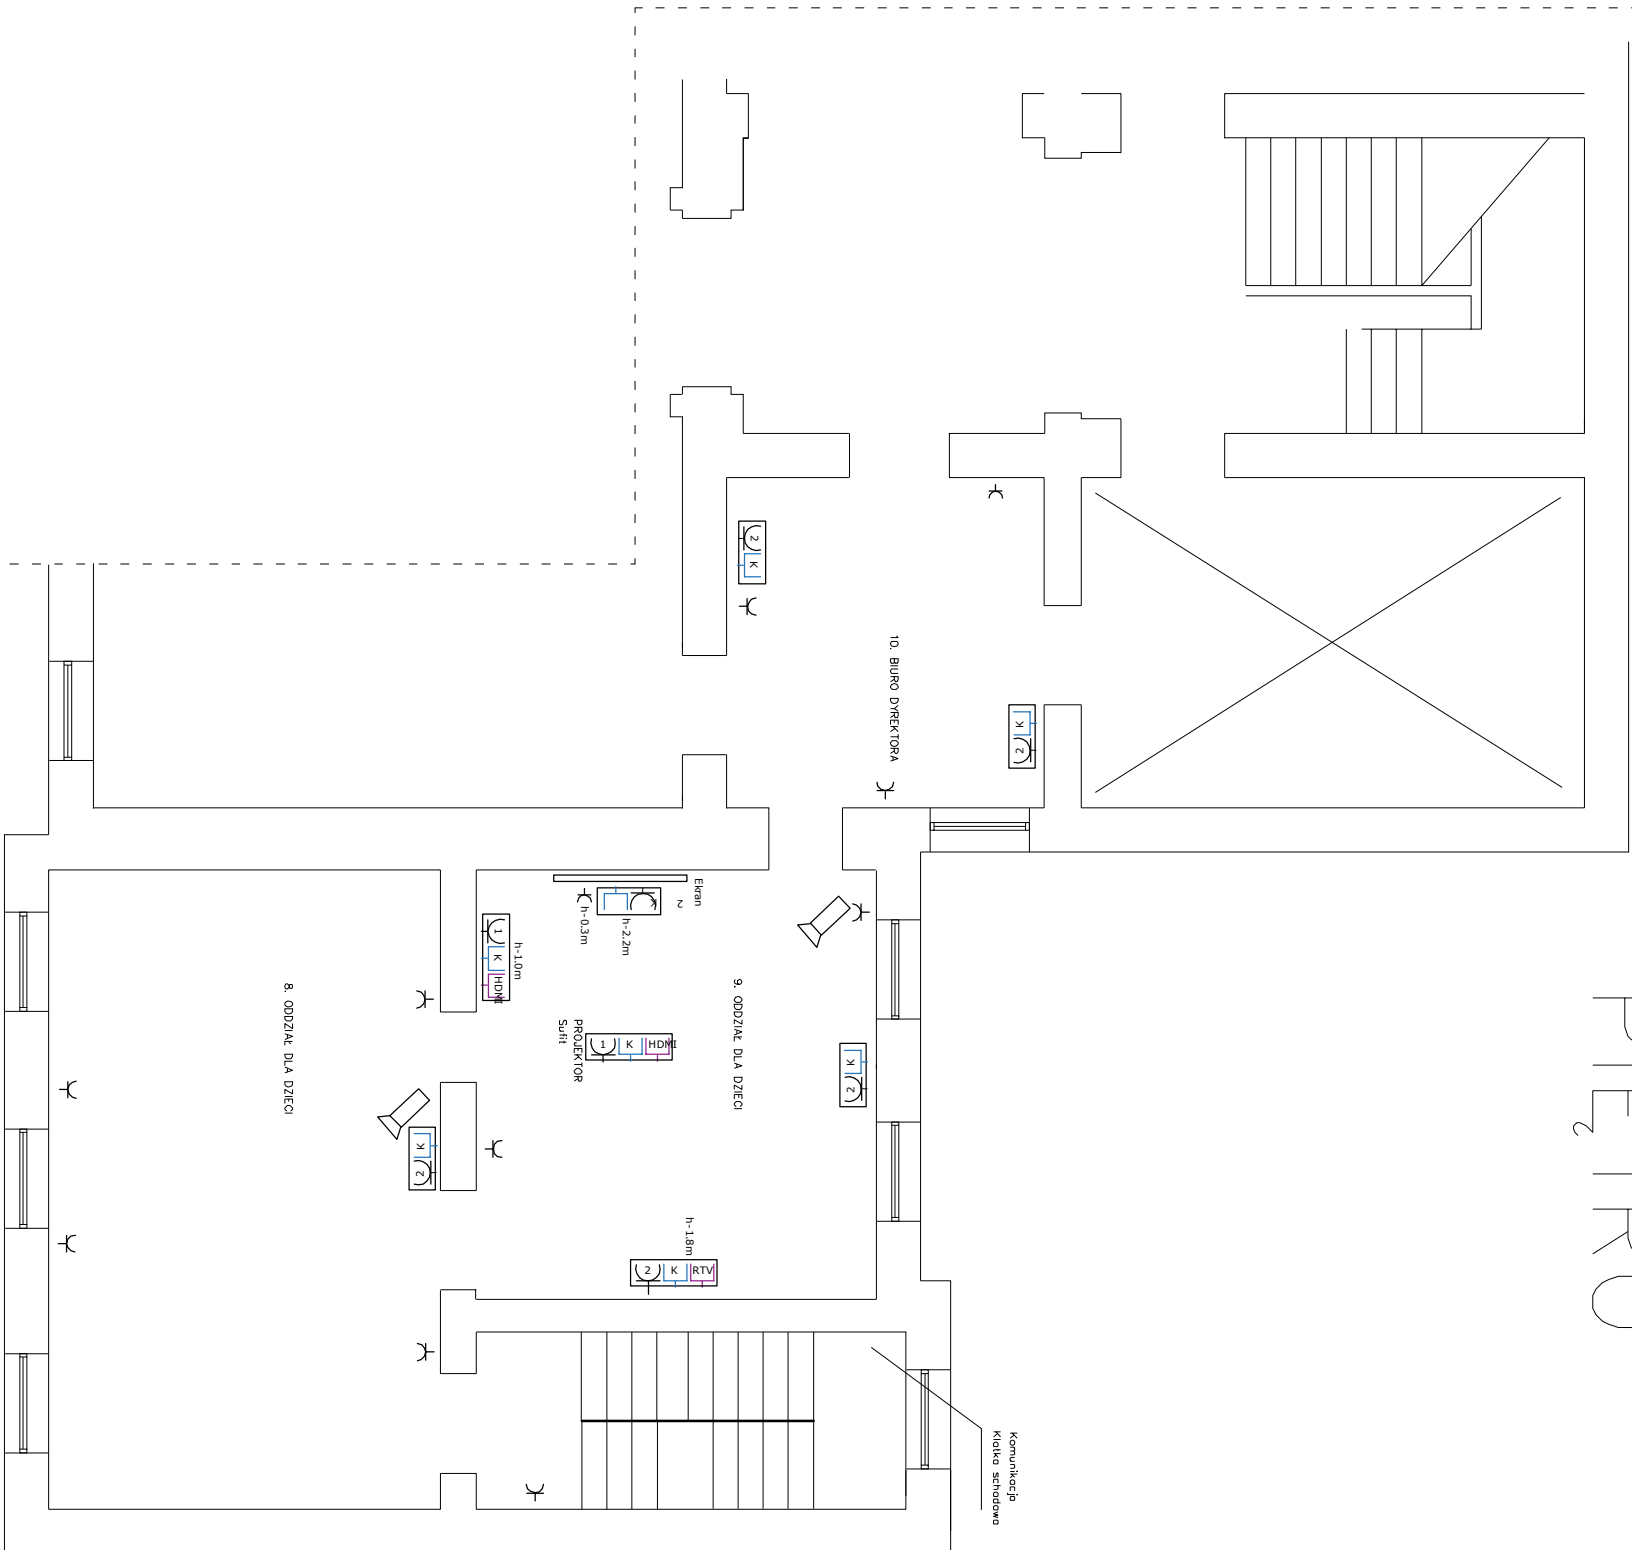

LEGENDA

ZESTAW PEL 2
2 X GNIAZDO 230V Z UZIEMIENIEM + 2 X RJ 45 + GNIAZDO HDMI IP20 pt.

ZESTAW PEL 1
2 X GNIAZDO 230V Z UZIEMIENIEM + 2 X RJ 45 + GNIAZDO RTV IP20 pt.

ZESTAW PEL
2 X GNIAZDO 230V Z UZIEMIENIEM + 2 X RJ 45 IP20 pt.

GNIAZDO 2 X 230 V 16 A IP 20

KAMERA WENIĘTRZNA 5 MPi , IR 30m

INSTALACJE ELEKTRYCZNE ZASILANIA GNIAZD WYKONAĆ PRZEWODEM YDY 3 X 2.5 mm W BRUZDACH POD TYNKIEM .

INSTALACJE GNIAZD KOMPUTEROWYCH I DO KAMER WYKONAĆ PRZEWODEM SFTP Kat. 6 4 X 2 X 0.5 mm POD TYNKIEM W RURKACH OCHRONNYCH RGp. DO KAŻDEGO ZESTAWU PEL DWA PRZEWODY SFTP , DO KAMERY JEDEN PRZEWÓD SFTP .

DO GNIAZDA RTV DOPROWADZIĆ PRZEWÓD RG 6 Z SZAFY RACK .

SYSTEM OCHRONY OD PORAŻEŃ . SZYBKE WYŁĄCZENIE ZASILANIA .SIEĆ W SYSTEMIE TN-S

DODATKOWE ZABEZPIECZENIE OD PORAŻEŃ - WYŁĄCZNIK RÓŻNICOWO -PRĄDOWY Δ I 30 mA .

OCHRONA PRZEPIĘCIOWA . ODGROMIKI ZAINSTALOWANE W TABLICY GŁÓWNEJ .

OBIEKT:	MIEJSKA BIBLIOTEKA PUBLICZNA " BOB LIOT EKA NA MIARĘ XXI w." MODERNIZACJA I WYPOSAŻENIE M.B.P. W LIPNIE		
LOKALIZACJA:	87-600 Lipno ulica Piłsudskiego 22 dz.nr 1404 obręb ewidencyjny nr.7		
INWESTOR:	GMINA MIASTO LIPNO Plac Dekerta 8 87-600 Lipno		
FAZA PROJEKTU:	PROJEKT TECHNICZNY	BRANŻA:	ELEKTRYCZNA
TYTUŁ RYSUNKU:	Rzut piętra - instalacje gniazd i zasilania		NR RYS.: E4
PROJEKTANT:	mgr inż. Stanisław Sławkowski ABU -IX-8386-5/95/89 WK		data i podpis listopad 2024