





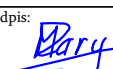


Jednostka projektowa:	MOTYLES kompleksowa obsługa budownictwa		ul. Zimowa 18 87-800 Włocławek tel.com. 607 542 675
Lokalizacja:	WOJEWÓDZTWO KUJAWSKO - POMORSKIE POWIAT LIPNOWSKI MIASTO LIPNO,		
Inwestor:	Urząd Miejski w Lipnie Plac Dekerta 8 87-600 Lipno		
Nazwa inwestycji:	Przebudowa ulicy Topolowej nr 171180 C , ulicy Wiazowej i części ulicy Akacjowej w Lipnie		
Stadium dokumentacji:	PROJEKT BUDOWLANY		
Nazwa rysunku:	Plan Sytuacyjny		
Projektant:	mgr inż. Piotr Przybylski nr uprawnień budowlanych: KUP/0046/POOD/04	Podpis: <i>Przybylski P.</i>	
Asystent Projektanta:	Maciej Zarywczynski	Podpis: <i>Zarywczynski M.</i>	
grudzień 2021 r.	Skala: 1:500	Branża: Drogowa	Nr Rysunku: 2-1

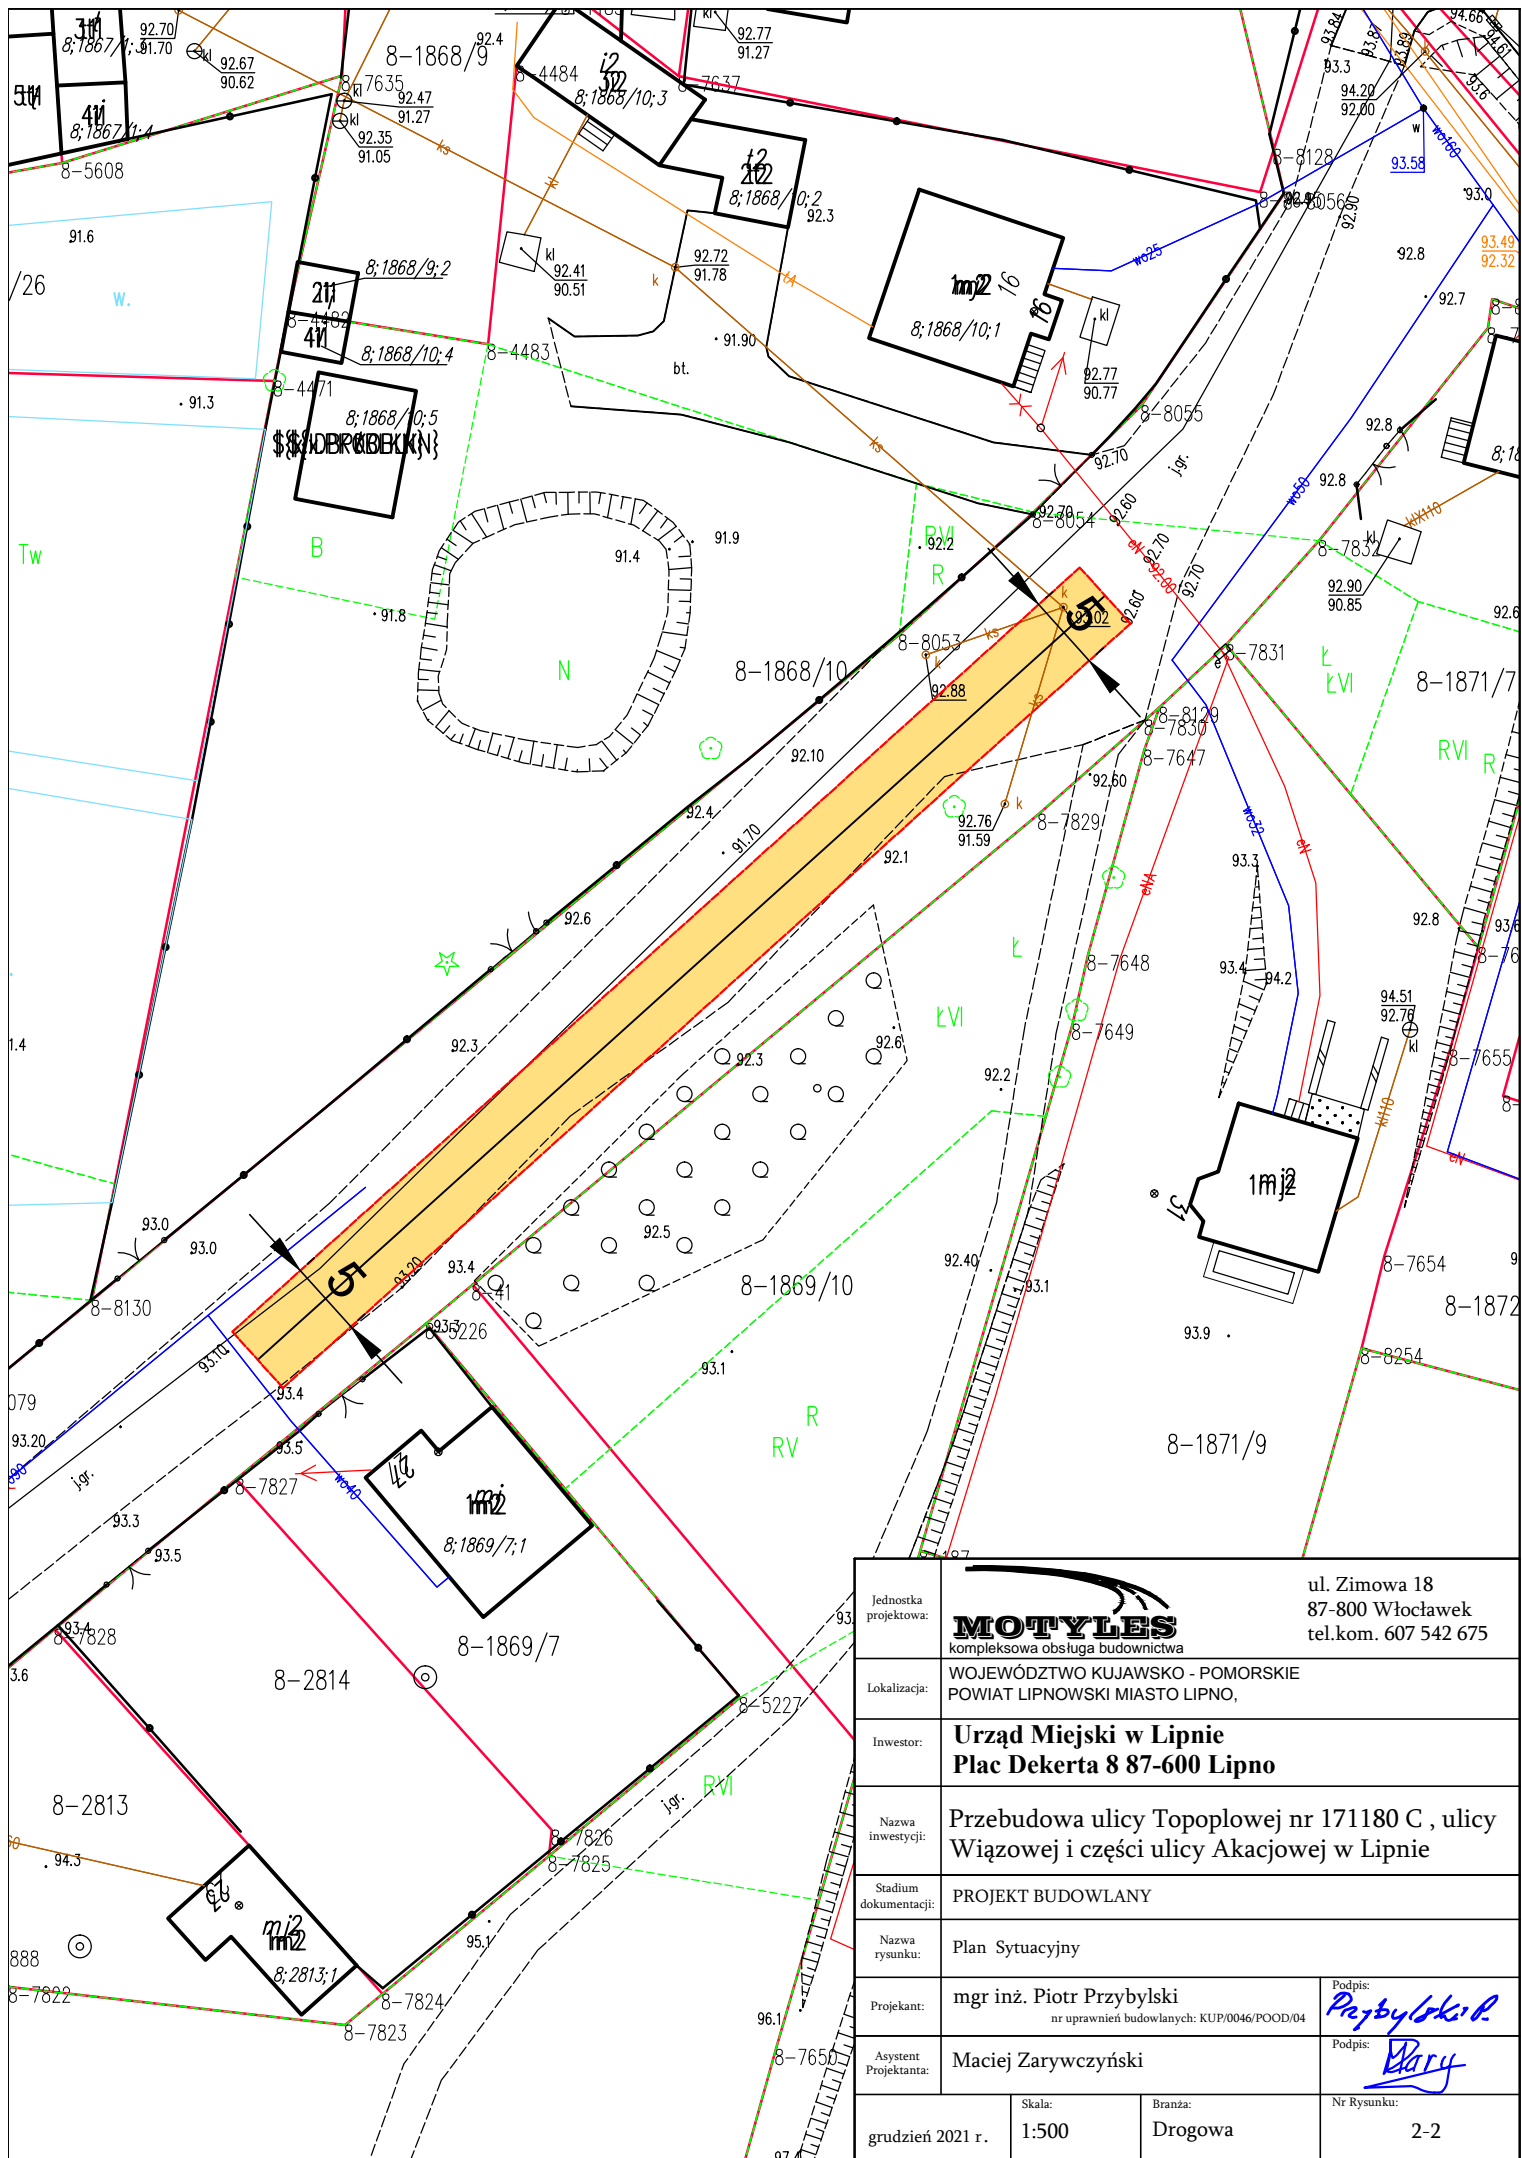


Jednostka projektowa:	 <div> ul. Zimowa 18 87-800 Włocławek tel.com. 607 542 675 </div>		
Lokalizacja:	WOJEWÓDZTWO KUJAWSKO - POMORSKIE POWIAT LIPNOWSKI MIASTO LIPNO,		
Inwestor:	Urząd Miejski w Lipnie Plac Dekerta 8 87-600 Lipno		
Nazwa inwestycji:	Przebudowa ulicy Topopłowej nr 171180 C , ulicy Wiązowej i części ulicy Akacyjowej w Lipnie		
Stadium dokumentacji:	PROJEKT BUDOWLANY		
Nazwa rysunku:	Plan Sytuacyjny		
Projektant:	mgr inż. Piotr Przybylski <small>nr uprawnień budowlanych: KUP/0046/POOD/04</small>		Podpis: 
Asystent Projektanta:	Maciej Zarywczynski		Podpis: 
grudzień 2021 r.	Skala: 1:500	Branża: Drogowa	Nr Rysunku: 2-2



	 MOTYLES kompleksowa obsługa budownictwa		ul. Zimowa 18 87-800 Włocławek tel.kom. 607 542 675
Lokalizacja:	WOJEWÓDZTWO KUJAWSKO-POMORSKIE POWIAT LIPNOWSKI MIASTO LIPNO,		
Inwestor:	Gmina Miasto Lipno Plac Dekerta 8 87-600 Lipno		
Nazwa inwestycji:	Przebudowa ulicy Topoplowej nr 171180 C , ulicy Wiązowej i części ulicy Akacyjowej w Lipnie		
Stadium dokumentacji:	-PROJEKT BUDOWLANY		
Nazwa rysunku:	PLAN ORIENTACYJNY		
Projektant:	mgr inż. Piotr Przybylski nr uprawnień budowlanych: KUP/0046/POOD/04	Podpis: 	
Asystent Projektanta:	Maciej Zarywczynski	Podpis: 	
Data:	grudzień 2021 r.	Skala:	1:25000
		Branża:	Drogowa
		Nr Rysunku:	1

pobocze ————— jezdnia ————— pobocze

————— 3,7-5,0 —————

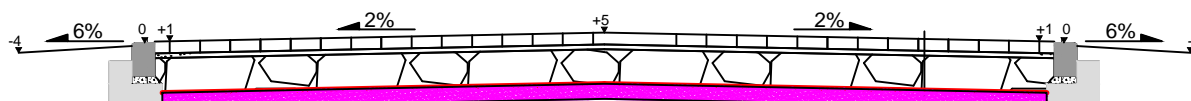

krawężnik uliczny 15x25 cm
 podsypka cem.-piask. 1:4 gr. 5 cm
 ława z bet. C15/20 15x35 cm
 z oporem zewnętrznym 15x25 cm

krawężnik uliczny 15x25 cm
 podsypka cem.-piask. 1:4 gr. 5 cm
 ława z bet. C15/20 15x35 cm
 z oporem zewnętrznym 15x25 cm

Kostka brukowa szara /dwuteownik/ Nasiakliwość KL 2 B. Odporność ścieranie na KL 3 H	grub. 8 cm
Podsypka cem.-piask 1 do 4	grub. 10 cm
Podbudowa pomocnicza z mieszanki niezwiązanej z kruszywa łamanego stabilizowanego mechanicznie 0/31,5 wg WT 4 2010 r	grub. 23 cm
warstwa odcinająca z piasku gr.10 cm	grub. 10cm
sprofilowane i zagęszczone podłoże gruntowe G-1	

Jednostka projektowa:	 ul. Zimowa 18 87-800 Włocławek tel.kom. 607 542 675		
Lokalizacja:	WOJEWÓDZTWO KUJAWSKO - POMORSKIE POWIAT LIPNOWSKI MIASTO LIPNO,		
Inwestor:	Urząd Miejski w Lipnie Plac Dekerta 8 87-600 Lipno		
Nazwa inwestycji:	Przebudowa ulicy Topoplowej nr 171180 C , ulicy Wiązowej i części ulicy Akacyjowej w Lipnie		
Stadium dokumentacji:	PROJEKT BUDOWLANY		
Nazwa rysunku:	Zagospodarowanie terenu		
Projektant:	mgr inż. Piotr Przybylski nr uprawnień budowlanych: KUP/0046/POOD/04	Podpis:	
Asystent Projektanta:	Maciej Zarywczynski	Podpis:	
Grudzień 2021 r.	Skala: 1:50	Branża: Drogowa	Nr Rysunku: 3