

chodnik

jezdnia


chodnik

2,2 - 3,2

3,00

3,00

1,5 - 3,2

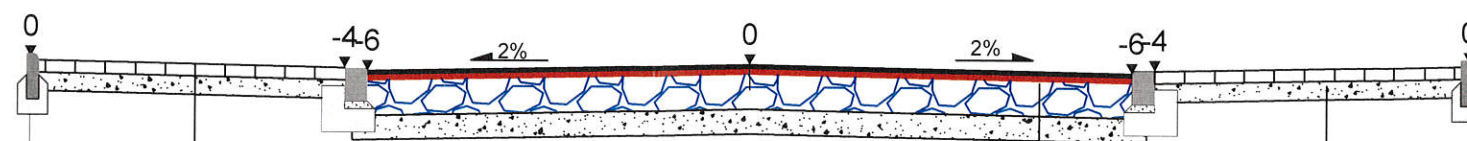

obrzeże betonowe 8x30 cm
ława z bet. C 12/15 o wym. 20x20 cm

Warstwa scieralna z AC11S wg WT 2 2010	grub. 4 cm
Warstwa wiążąca z AC11W wg WT 2 2010	grub. 4 cm
Podbudowa z KŁSM WG WT Z 2010r.	grub. 23 cm
Warstwa gruntu stabilizowanego cementem C1,5/20	grub. 10 cm
Sprofilowane i zagęszczone podłoże gruntowe doprowadzone do G-1	

Kostka brukowa szara na podsypce cem. - piask.	grub. 6 cm
Warstwa z gruntu stabi. cementem C1,5/2	grub. 10 cm
Sprofilowane i zagęszczone podłoże gruntowe	

obrzeże betonowe 8x30 cm
ława z bet. C 12/15 o wym. 20x20 cm

chodnik

jezdnia


chodnik

2,2 - 3,2

3,00

3,00

1,5 - 3,2

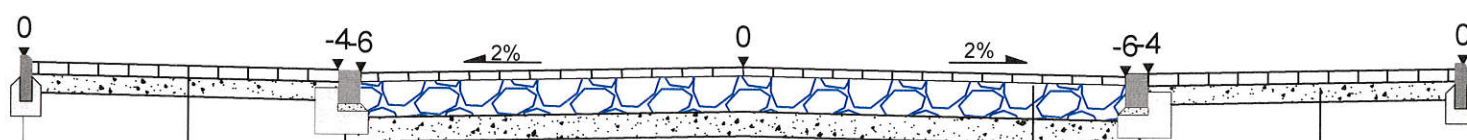

obrzeże betonowe 8x30 cm
ława z bet. C 12/15 o wym. 20x20 cm

Kostka betonowa na podsypce cem. - piaskowej	grub. 8 cm
Podbudowa z KŁSM WG WT Z 2010r.	grub. 23 cm
Warstwa gruntu stabilizowanego cementem C1,5/20	grub. 10 cm
Sprofilowane i zagęszczone podłoże gruntowe doprowadzone do G-1	

Kostka brukowa szara na podsypce cem. - piask.	grub. 6 cm
Warstwa z gruntu stabi. cementem C1,5/2	grub. 10 cm
Sprofilowane i zagęszczone podłoże gruntowe	

obrzeże betonowe 8x30 cm
ława z bet. C 12/15 o wym. 20x20 cm

Jednostka projektowa:	MOTYLES kompleksowa obsługa budownictwa	ul. Zimowa 18 87-800 Włocławek tel.kom. 607 542 675
Lokalizacja:	Województwo Kujawsko - Pomorskie, Powiat Lipnowski, Miasto Lipno, Ulica Aleja Bzów	
Inwestor:	Urząd Miejski w Lipnie Plac Dekerta 8 87-600 Lipno	
Nazwa inwestycji:	Przebudowa ul. Aleja Bzów nr. 171126 C wraz z skrzyżowaniami z ulicami Jabłoniową, Poziomkową i Jagodową w Lipnie	
Stadium dokumentacji:	PROJEKT BUDOWLANY	
Nazwa rysunku:	Przekrój Normalny	
Projektant:	mgr inż. Piotr Przybylski nr uprawnień budowlanych: KUP/0046/POOD/04	Podpis: <i>Przybylski P.</i>
Asystent Projektanta:	Maciej Zarywczyński	Podpis: <i>Zary</i>
Data:	Lipiec 2020 r.	
Skala:	1:50	
Branża:	Drogowa	
Nr Rysunku:		3