
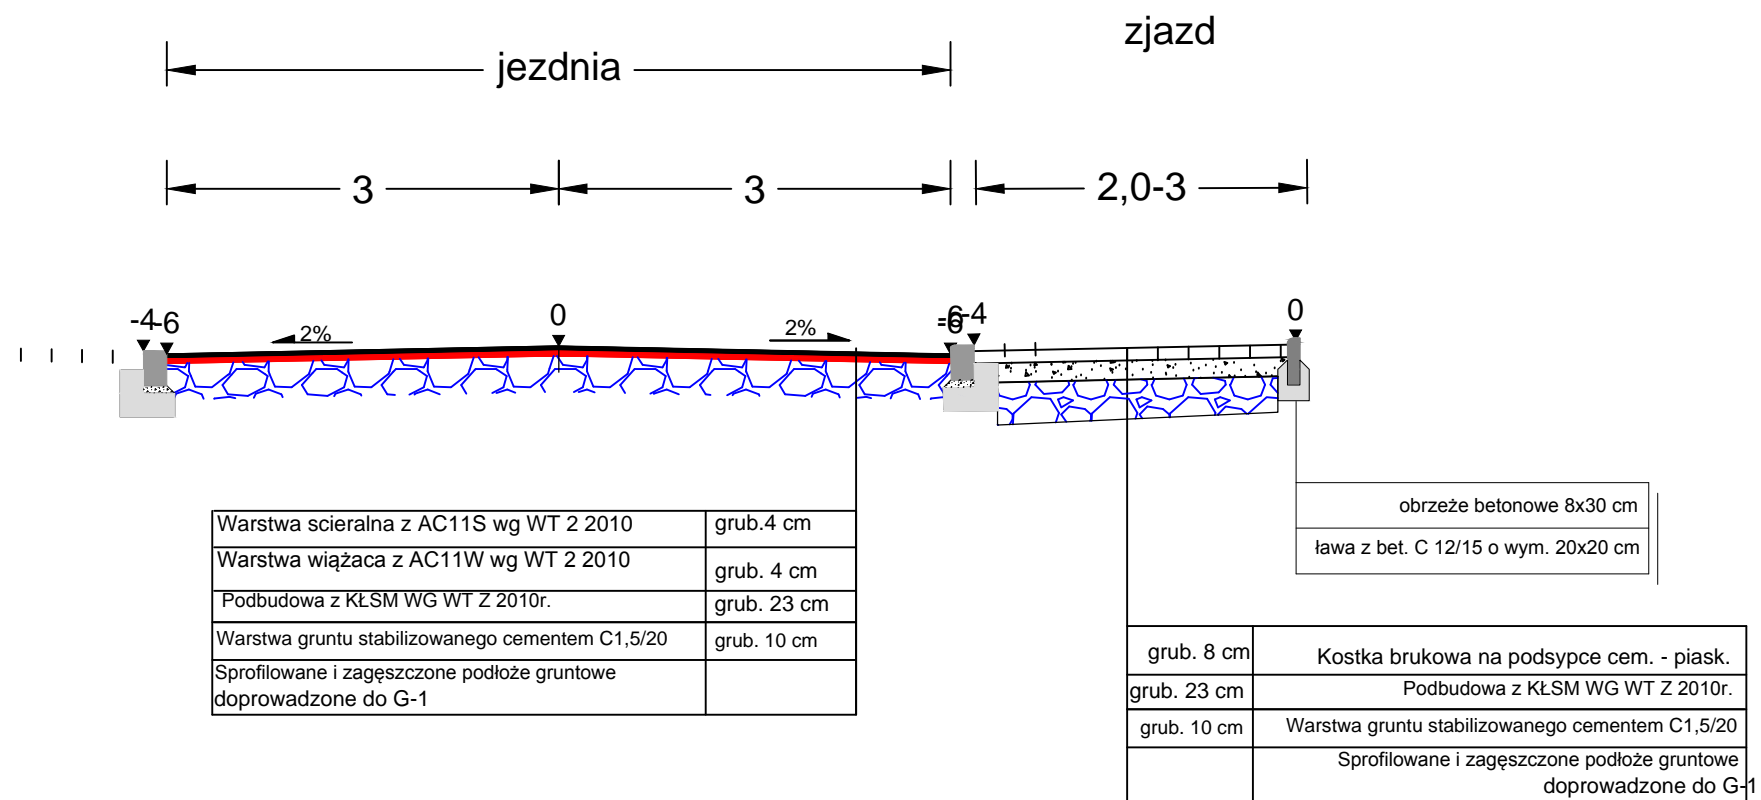
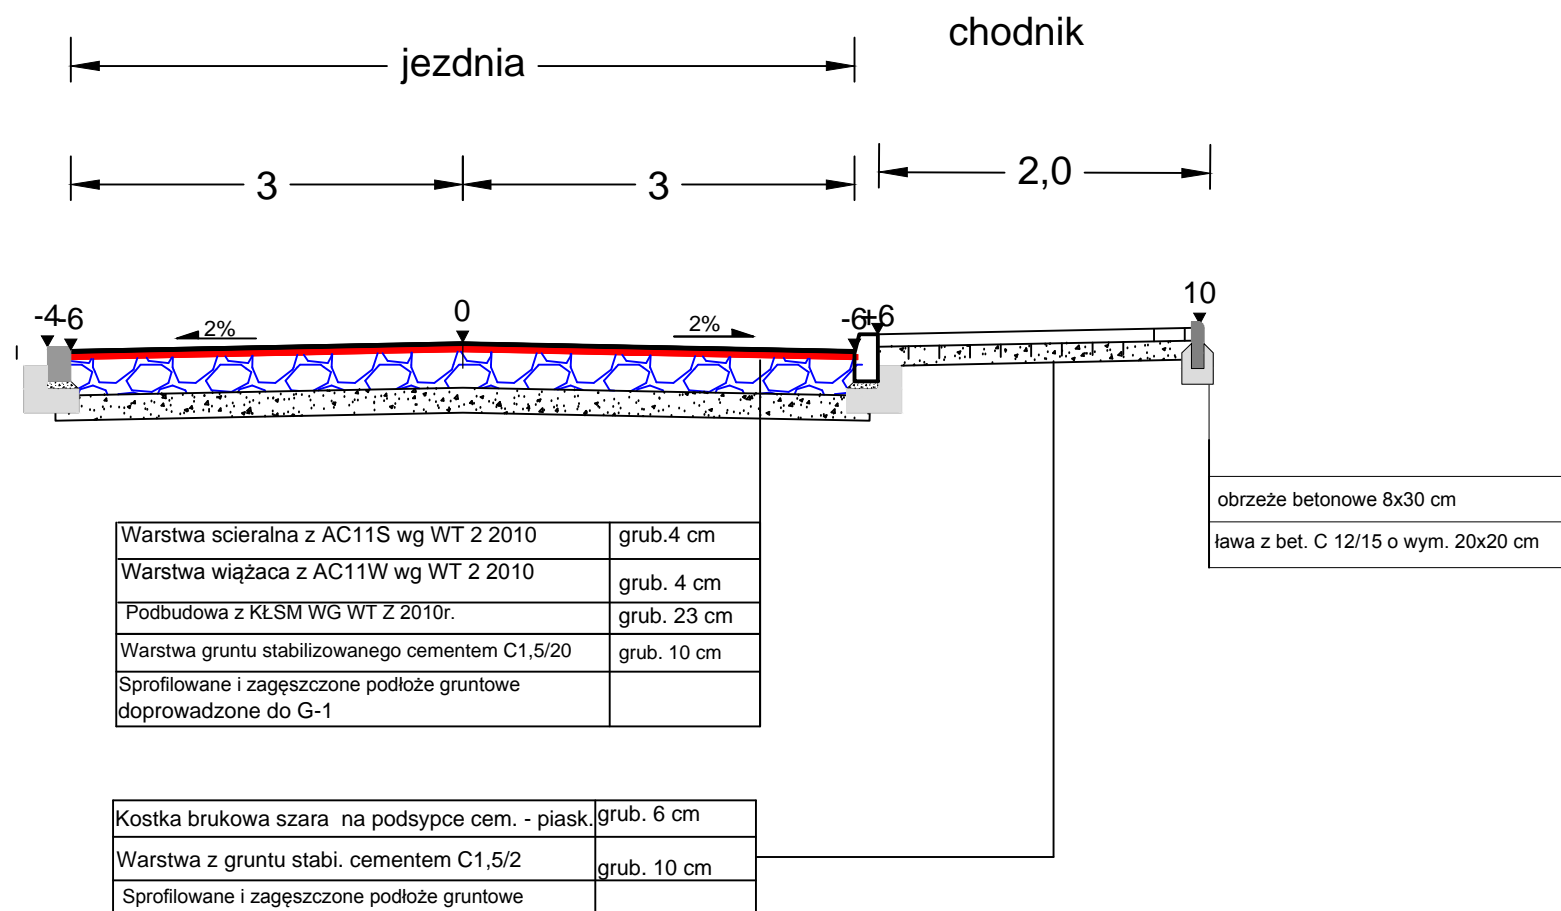



 <b>MOTYLES</b> kompleksowa obsługa budownictwa		ul. Zimowa 18 87-800 Włocławek tel.kom. 607 542 675	
Lokalizacja:	WOJEWÓDZTWO KUJAWSKO-POMORSKIE POWIAT LIPNOWSKI MIASTO LIPNO,		
Inwestor:	<b>Gmina Miasto Lipno</b> <b>Plac Dekerta 8 87-600 Lipno</b>		
Nazwa inwestycji:	Przebudowa ulicy Kolejowej w Lipnie		
Stadium dokumentacji:	-PROJEKT BUDOWLANY		
Nazwa rysunku:	PLAN ORIENTACYJNY		
Projektant:	mgr inż. Piotr Przybylski nr uprawnień budowlanych: KUP/0046/POOD/04		Podpis: 
Asystent Projektanta:	Maciej Zarywczynski		Podpis: 
Data:	Skala:	Branża:	Nr Rysunku:
grudzień 2021 r.	1:25000	Drogowa	
1			









Jednostka projektowa:	<div><div>ul. Zimowa 18 87-800 Włocławek tel.kom. 607 542 675</div></div>		
Lokalizacja:	WOJEWÓDZTWO KUJAWSKO-POMORSKIE POWIAT LIPNOWSKI MIASTO LIPNO, ULICA WSPÓLNA		
Inwestor:	<b>Gmina Miasto Lipno</b> <b>Plac Dekerta 8 87-600 Lipno</b>		
Nazwa inwestycji:	Przebudowa ulicy Kolejowej w Lipnie		
Stadium dokumentacji:	PROJEKT BUDOWLANY		
Nazwa rysunku:	Przekrój Normalny		
Projektant:	mgr inż. Piotr Przybylski nr uprawnień budowlanych: KUP/0046/POOD/04		Podpis: 
Asystent Projektanta:	Maciej Zarywczyński		Podpis: 
Data:	Skala:	Branża:	Nr Rysunku:
grudzień 2021 r.	1:50	Drogowa	3