


## Zakres opracowania

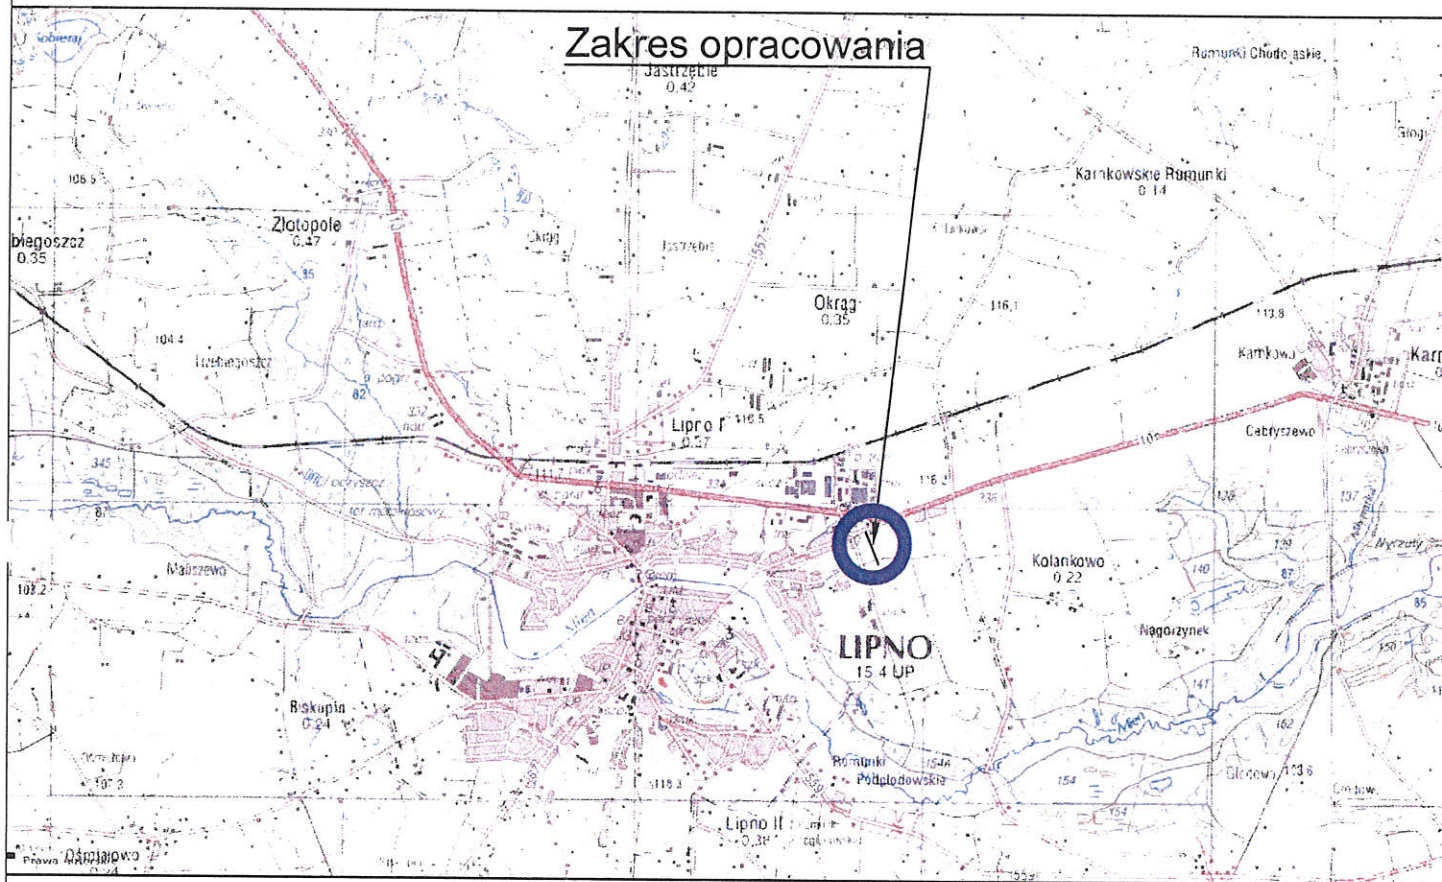

Jednostka projektowa:	 <b>MOTYLES</b> kompleksowa obsługa budownictwa		ul. Zimowa 18 87-800 Włocławek tel.kom. 607 542 675
Lokalizacja:	WOJEWÓDZTWO KUJAWSKO - POMORSKIE POWIAT LIPNOWSKI MIASTO LIPNO, UL. Południowa		
Inwestor:	Urząd Miejski w Lipnie Plac Dekerta 8 87-600 Lipno		
Nazwa inwestycji:	"Przebudowa ulicy Południowej w m. Lipno"		
Stadium dokumentacji:	PROJEKT BUDOWLANY		
Nazwa rysunku:	Zagospodarowanie terenu		
Projektant:	mgr inż. Piotr Przybylski nr uprawnień budowlanych: KUP 0046 POOD 04	Podpis:	
Asystent Projektanta:	Maciej Zarywczynski	Podpis:	
maj 2021 r.	Skala: 1:25000	Branża: Drogowa	Nr Rysunku: 1