


pobocze ————— jezdnia ————— pobocze


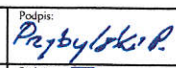

3,50

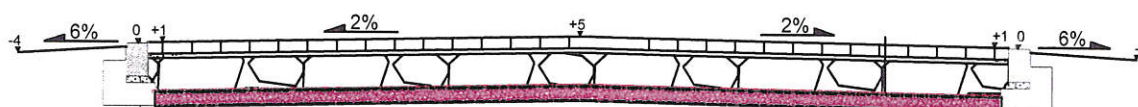

krawężnik uliczny 15x25 cm
 podsypka cem.-piask. 1:4 gr. 5 cm
 ława z bet. C15/20 15x35 cm
 z oporem zewnętrznym 15x25 cm

krawężnik uliczny 15x25 cm
 podsypka cem.-piask. 1:4 gr. 5 cm
 ława z bet. C15/20 15x35 cm
 z oporem zewnętrznym 15x25 cm

| | |
|--|-------------|
| Kostka brukowa szara /dwuteownik/ <small>Nasiakliwość Kl. 2 B Odporność ścieranie na Kl. 3 H</small> | grub. 8 cm |
| Podsypka cem.-piask 1do 4 | grub. 10 cm |
| Podbudowa pomocnicza z mieszanki niezwiązanej z kruszywa łamanego stabilizowanego mechanicznie 0/31,5 wg WT 4 2010 r | grub. 23 cm |
| warstwa odcinająca z piasku gr.10 cm | grub. 10cm |
| sprofilowane i zagęszczone podłoże gruntowe G-1 | |

| | | |
|-----------------------|---|---|
| Jednostka projektowa: |  ul. Zimowa 18 87-800 Włocławek tel.kom. 607 542 675 | |
| Lokalizacja: | WOJEWÓDZTWO KUJAWSKO - POMORSKIE POWIAT LIPNOWSKI MIASTO LIPNO, Ul. Wapienna Góra, Źródłana | |
| Inwestor: | Urząd Miejski w Lipnie Plac Dekerta 8 87-600 Lipno | |
| Nazwa inwestycji: | "Przebudowa ulicy Wapienna Góra i Źródlanej w m. Lipno" | |
| Stadium dokumentacji: | PROJEKT BUDOWLANY | |
| Nazwa rysunku: | Zagospodarowanie terenu | |
| Projektant: | mgr inż. Piotr Przybylski <small>nr uprawnień budowlanych: KUP.0046/POOD.04</small> | Podpis:  |
| Asystent Projektanta: | Maciej Zarywczyński | Podpis:  |
| MAj 2021 r. | Skala: 1:50 | Branża: Drogowa |
| | | Nr Rysunku: 3 |