








Jednostka projektowa:	 MOTYLES kompleksowa obsługa budownictwa		ul. Zimowa 18 87-800 Włocławek tel.com. 607 542 675	
Lokalizacja:	WOJEWÓDZTWO KUJAWSKO - POMORSKIE POWIAT LIPNOWSKI MIASTO LIPNO,			
Inwestor:	Urząd Miejski w Lipnie Plac Dekerta 8 87-600 Lipno			
Nazwa inwestycji:	Przebudowa ulicy Łanowej nr 171171 C w Lipnie			
Stadium dokumentacji:	PROJEKT BUDOWLANY			
Nazwa rysunku:	Plan Sytuacyjny			
Projektant:	mgr inż. Piotr Przybylski nr uprawnień budowlanych: KUP/0046/POOD/04		Podpis:	
Asystent Projektanta:	Maciej Zarywczynski		Podpis:	
grudzień 2021 r.	Skala: 1:500	Branża: Drogowa	Nr Rysunku:	2



 MOTYLES kompleksowa obsługa budownictwa		ul. Zimowa 18 87-800 Włocławek tel.kom. 607 542 675	
Lokalizacja:	WOJEWÓDZTWO KUJAWSKO-POMORSKIE POWIAT LIPNOWSKI MIASTO LIPNO,		
Inwestor:	Gmina Miasto Lipno Plac Dekerta 8 87-600 Lipno		
Nazwa inwestycji:	Przebudowa ulicy Łanowej nr 171171 C w Lipnie		
Stadium dokumentacji:	-PROJEKT BUDOWLANY		
Nazwa rysunku:	PLAN ORIENTACYJNY		
Projektant:	mgr inż. Piotr Przybylski nr uprawnień budowlanych: KUP/0046/POOD/04		Podpis: 
Asystent Projektanta:	Maciej Zarywczynski		Podpis: 
Data:	Skala:	Branża:	Nr Rysunku:
grudzień 2021 r.	1:25000	Drogowa	
1			

pobocze ————— jezdnia ————— pobocze


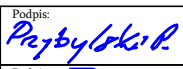

————— 3,0 - 5,0 —————

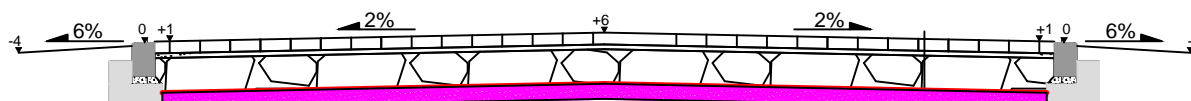

krawężnik uliczny 15x25 cm
 podsypka cem.-piask. 1:4 gr. 5 cm
 ława z bet. C15/20 15x35 cm
 z oporem zewnętrznym 15x25 cm

krawężnik uliczny 15x25 cm
 podsypka cem.-piask. 1:4 gr. 5 cm
 ława z bet. C15/20 15x35 cm
 z oporem zewnętrznym 15x25 cm

Kostka brukowa szara /dwuteownik/ Nasiakliwość KL 2 B. Odporność ścieranie na KL 3 H	grub. 8 cm
Podsypka cem.-piask 1 do 4	grub. 10 cm
Podbudowa pomocnicza z mieszanki niezwiązanej z kruszywa łamanego stabilizowanego mechanicznie 0/31,5 wg WT 4 2010 r	grub. 23 cm
warstwa odcinająca z piasku gr.10 cm	grub. 10cm
sprofilowane i zagęszczone podłoże gruntowe G-1	

Jednostka projektowa:	 ul. Zimowa 18 87-800 Włocławek tel.kom. 607 542 675	
Lokalizacja:	WOJEWÓDZTWO KUJAWSKO - POMORSKIE POWIAT LIPNOWSKI MIASTO LIPNO,	
Inwestor:	Urząd Miejski w Lipnie Plac Dekerta 8 87-600 Lipno	
Nazwa inwestycji:	Przebudowa ulicy Łanowej nr 171171 C w Lipnie	
Stadium dokumentacji:	PROJEKT BUDOWLANY	
Nazwa rysunku:	Zagospodarowanie terenu	
Projektant:	mgr inż. Piotr Przybylski nr uprawnień budowlanych: KUP/0046/POOD/04	Podpis: 
Asystent Projektanta:	Maciej Zarywczynski	Podpis: 
Grudzień 2021 r.	Skala: 1:50	Branża: Drogowa
		Nr Rysunku: 3