



 <p><b>MOTYLES</b> kompleksowa obsługa budownictwa</p>		ul. Zimowa 18 87-800 Włocławek tel.kom. 607 542 675	
Lokalizacja:		WOJEWÓDZTWO KUJAWSKO-POMORSKIE POWIAT LIPNOWSKI MIASTO LIPNO, ULICA WSPÓLNA	
Inwestor:		<b>Gmina Miasto Lipno</b> <b>Plac Dekerta 8 87-600 Lipno</b>	
Nazwa inwestycji:		Przebudowa ulicy Łącznej w Lipnie	
Stadium dokumentacji:		-PROJEKT BUDOWLANY	
Nazwa rysunku:		PLAN ORIENTACYJNY	
Projektant:		mgr inż. Piotr Przybylski nr uprawnień budowlanych: KUP/0046/POOD/04	Podpis: 
Asystent Projektanta:		Maciej Zarywczynski	Podpis: 
Data:		Skala:	Branża:
grudzień 2021 r.		1:25000	Drogowa
		Nr Rysunku:	1










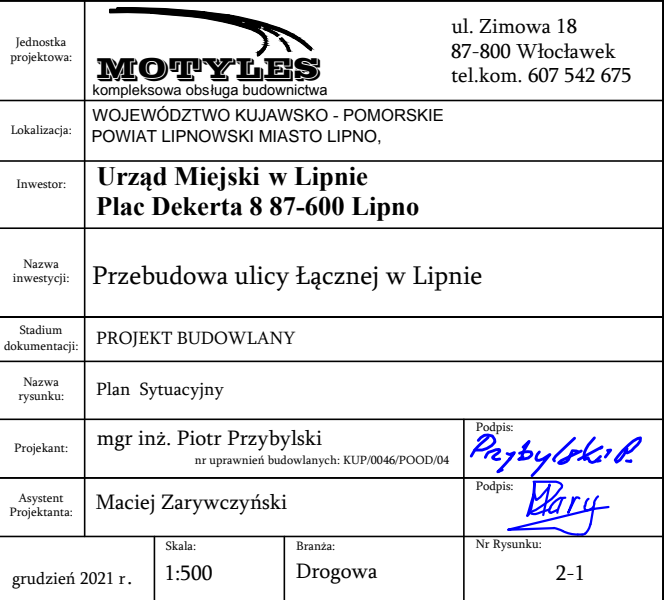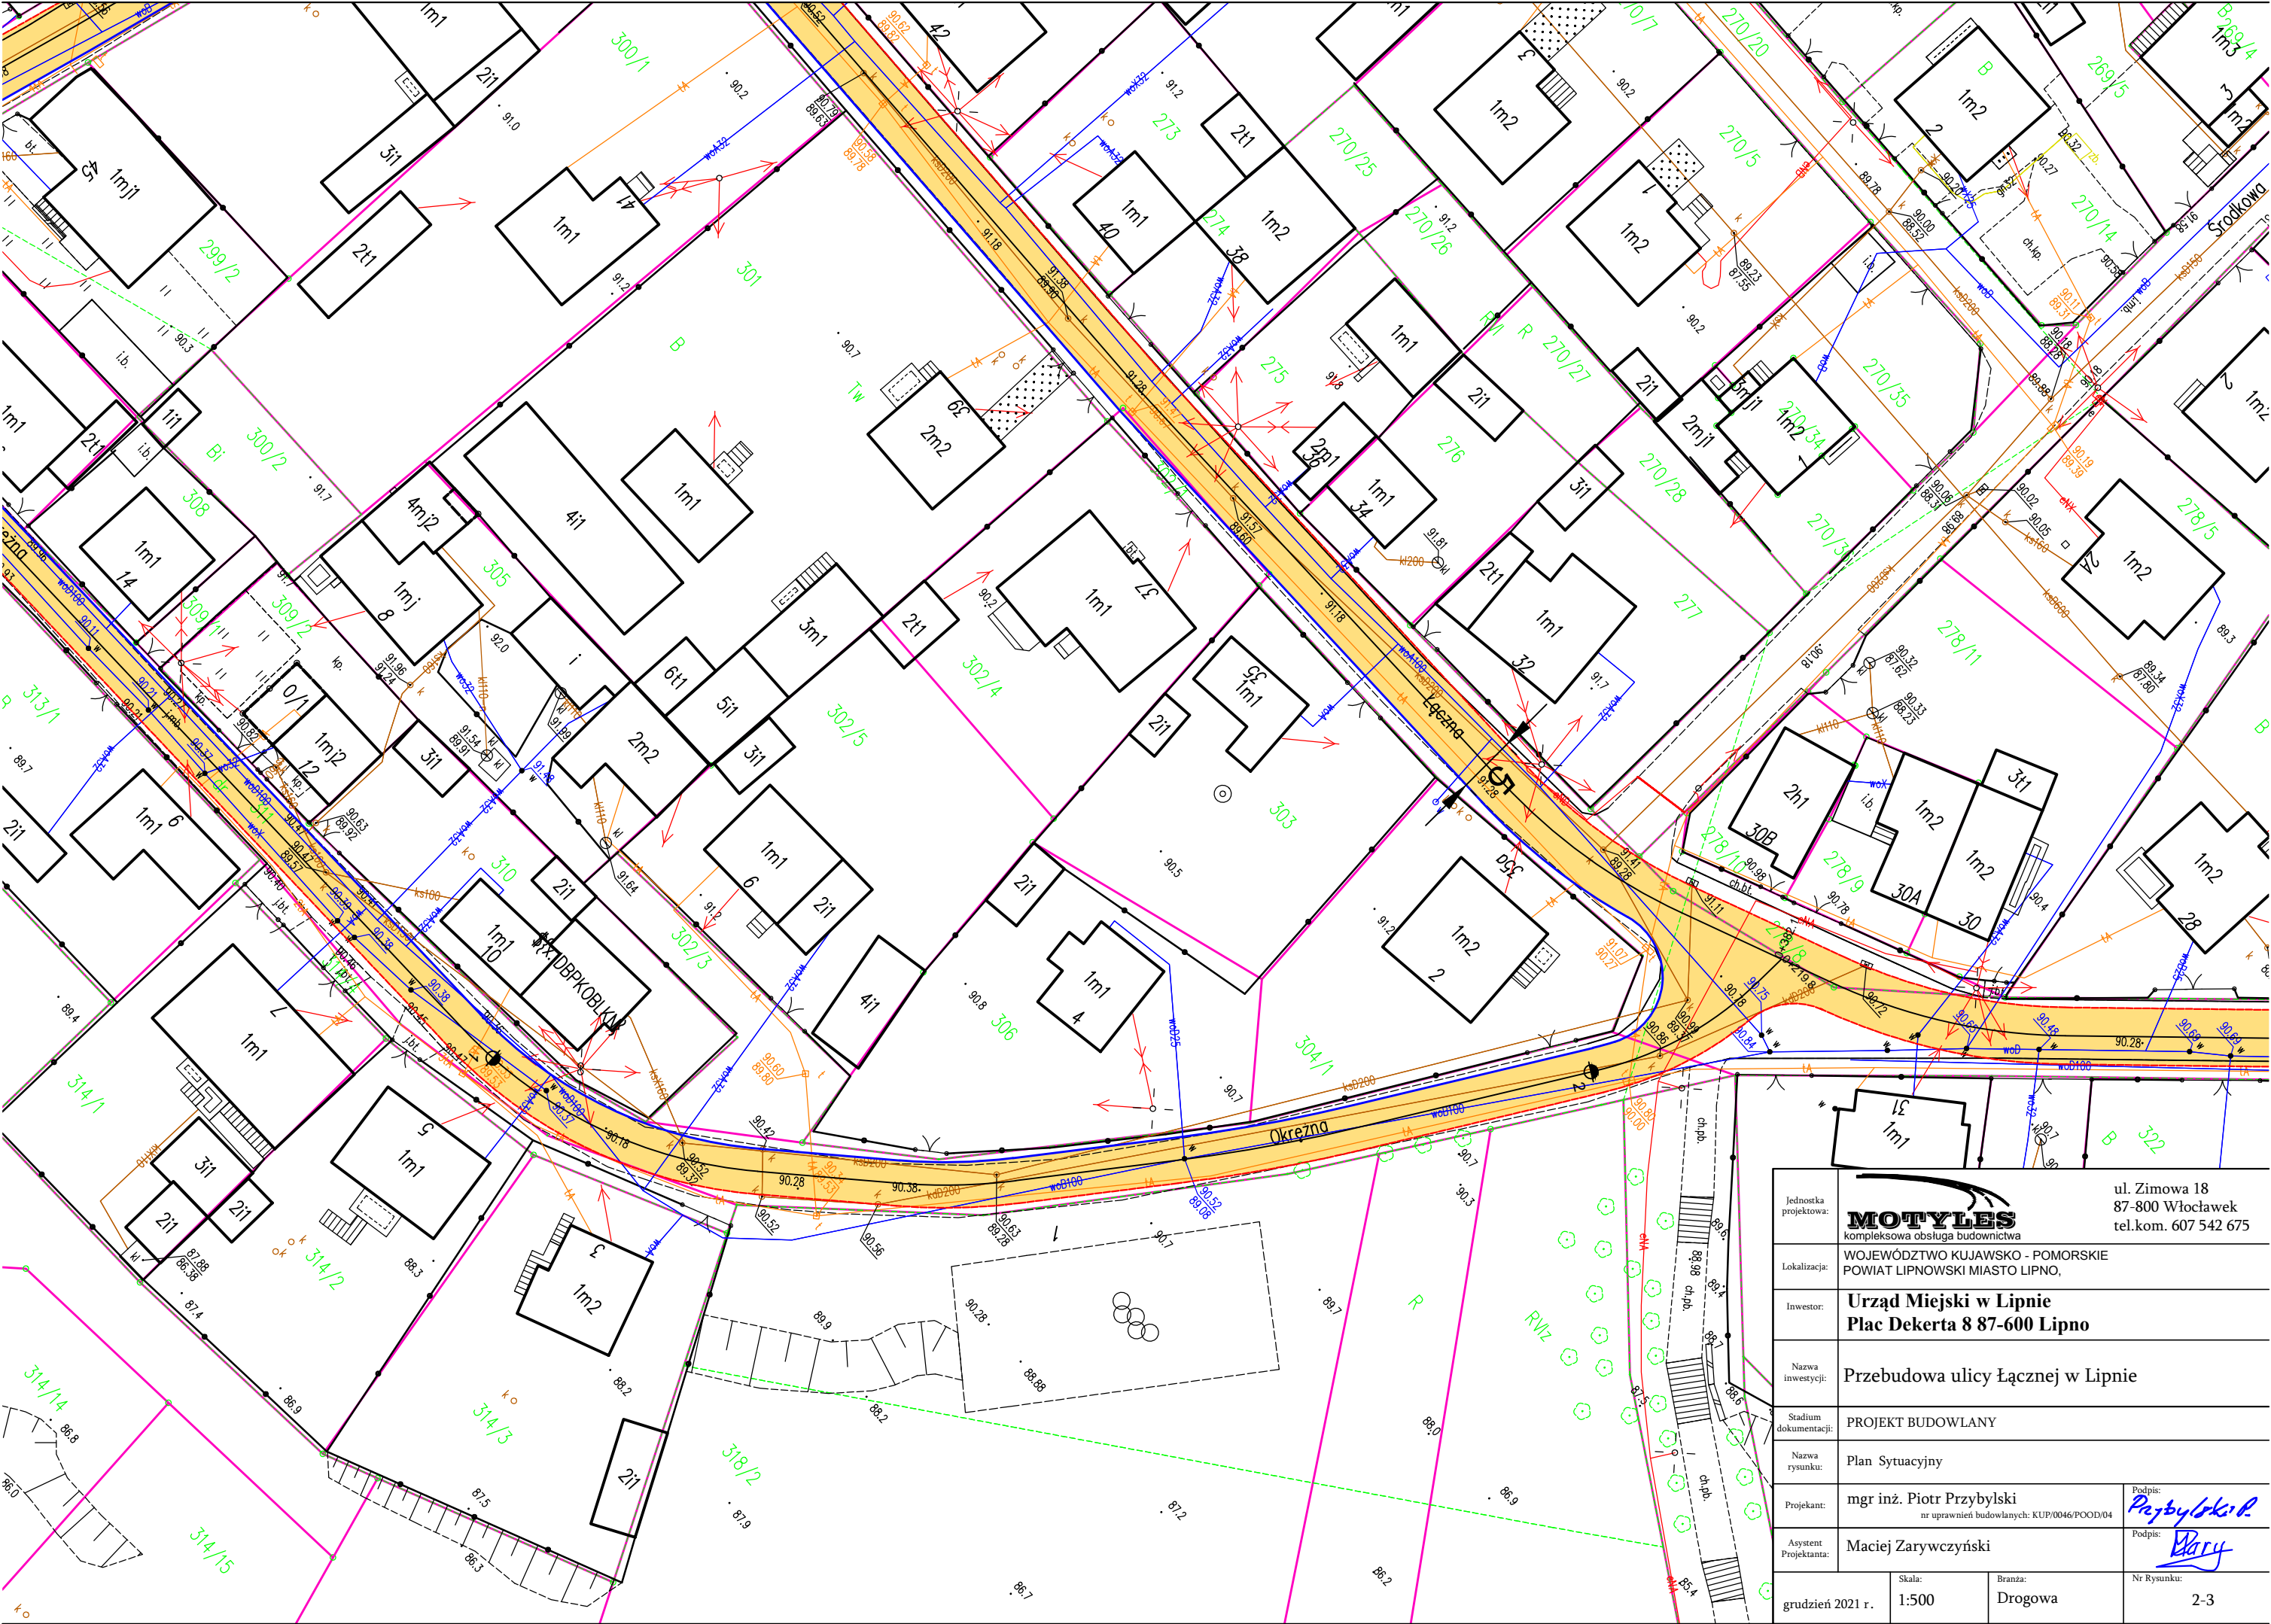


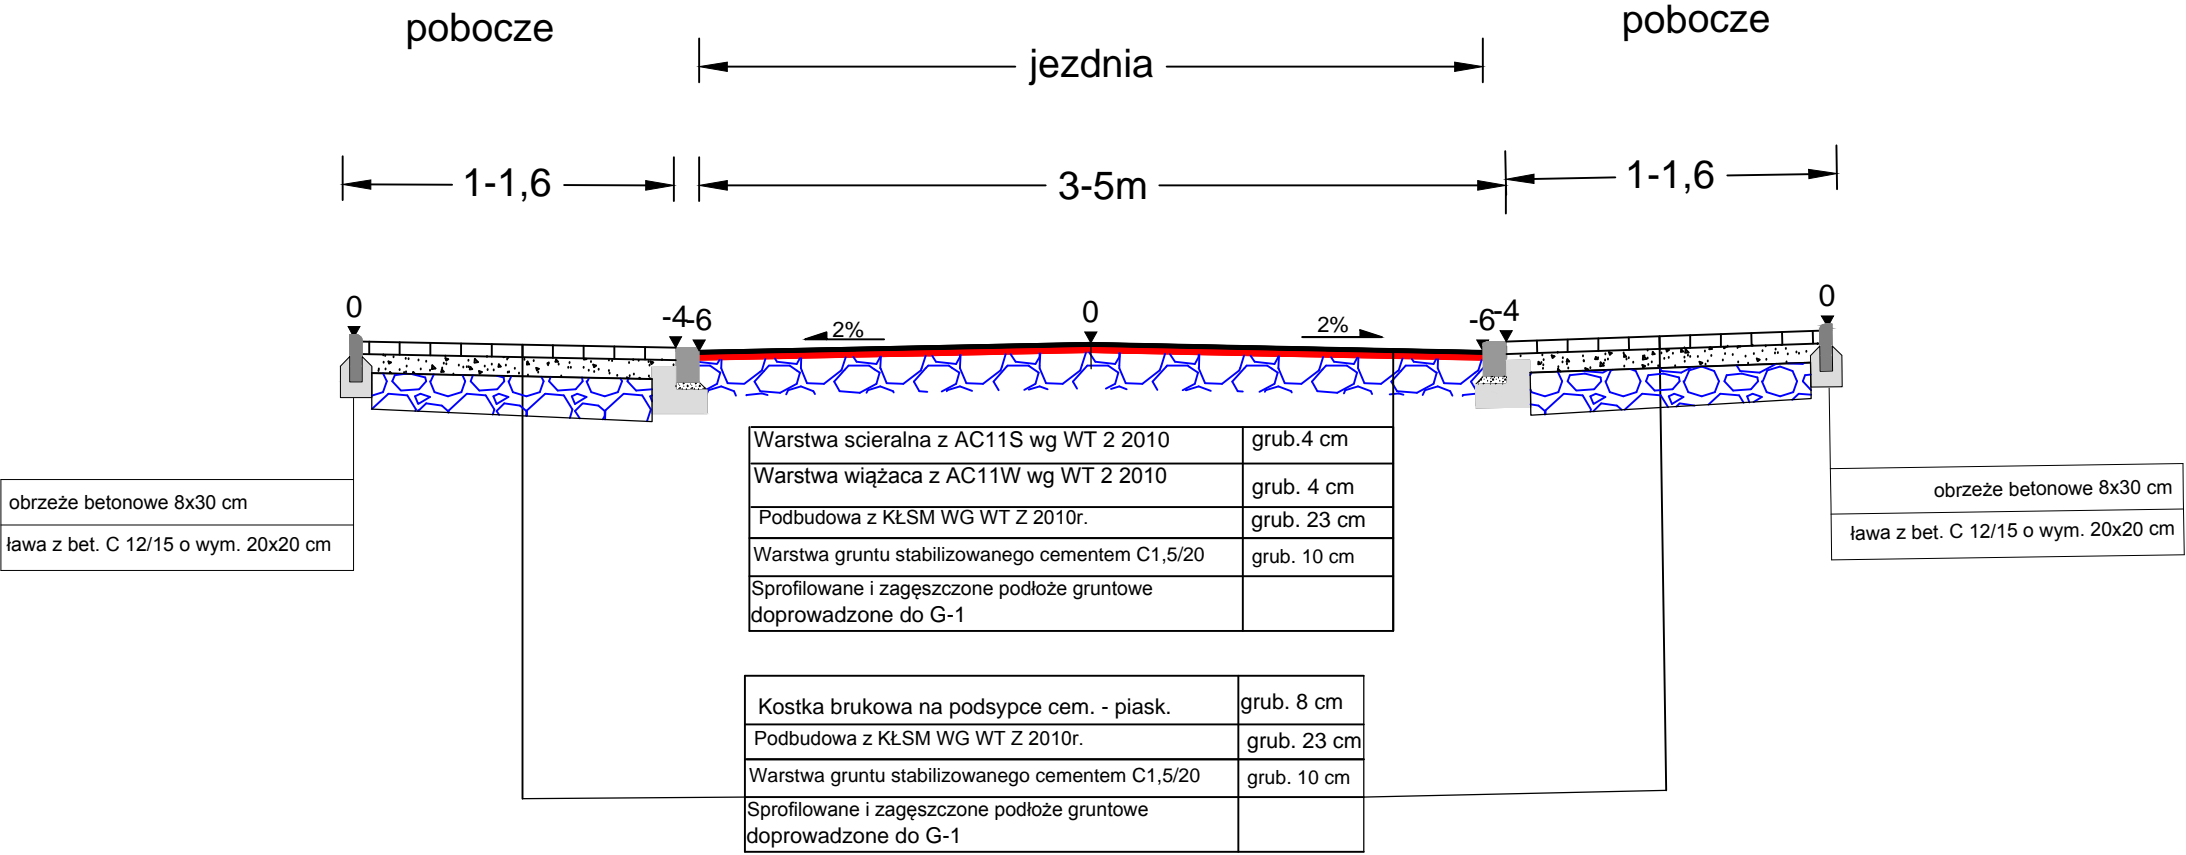


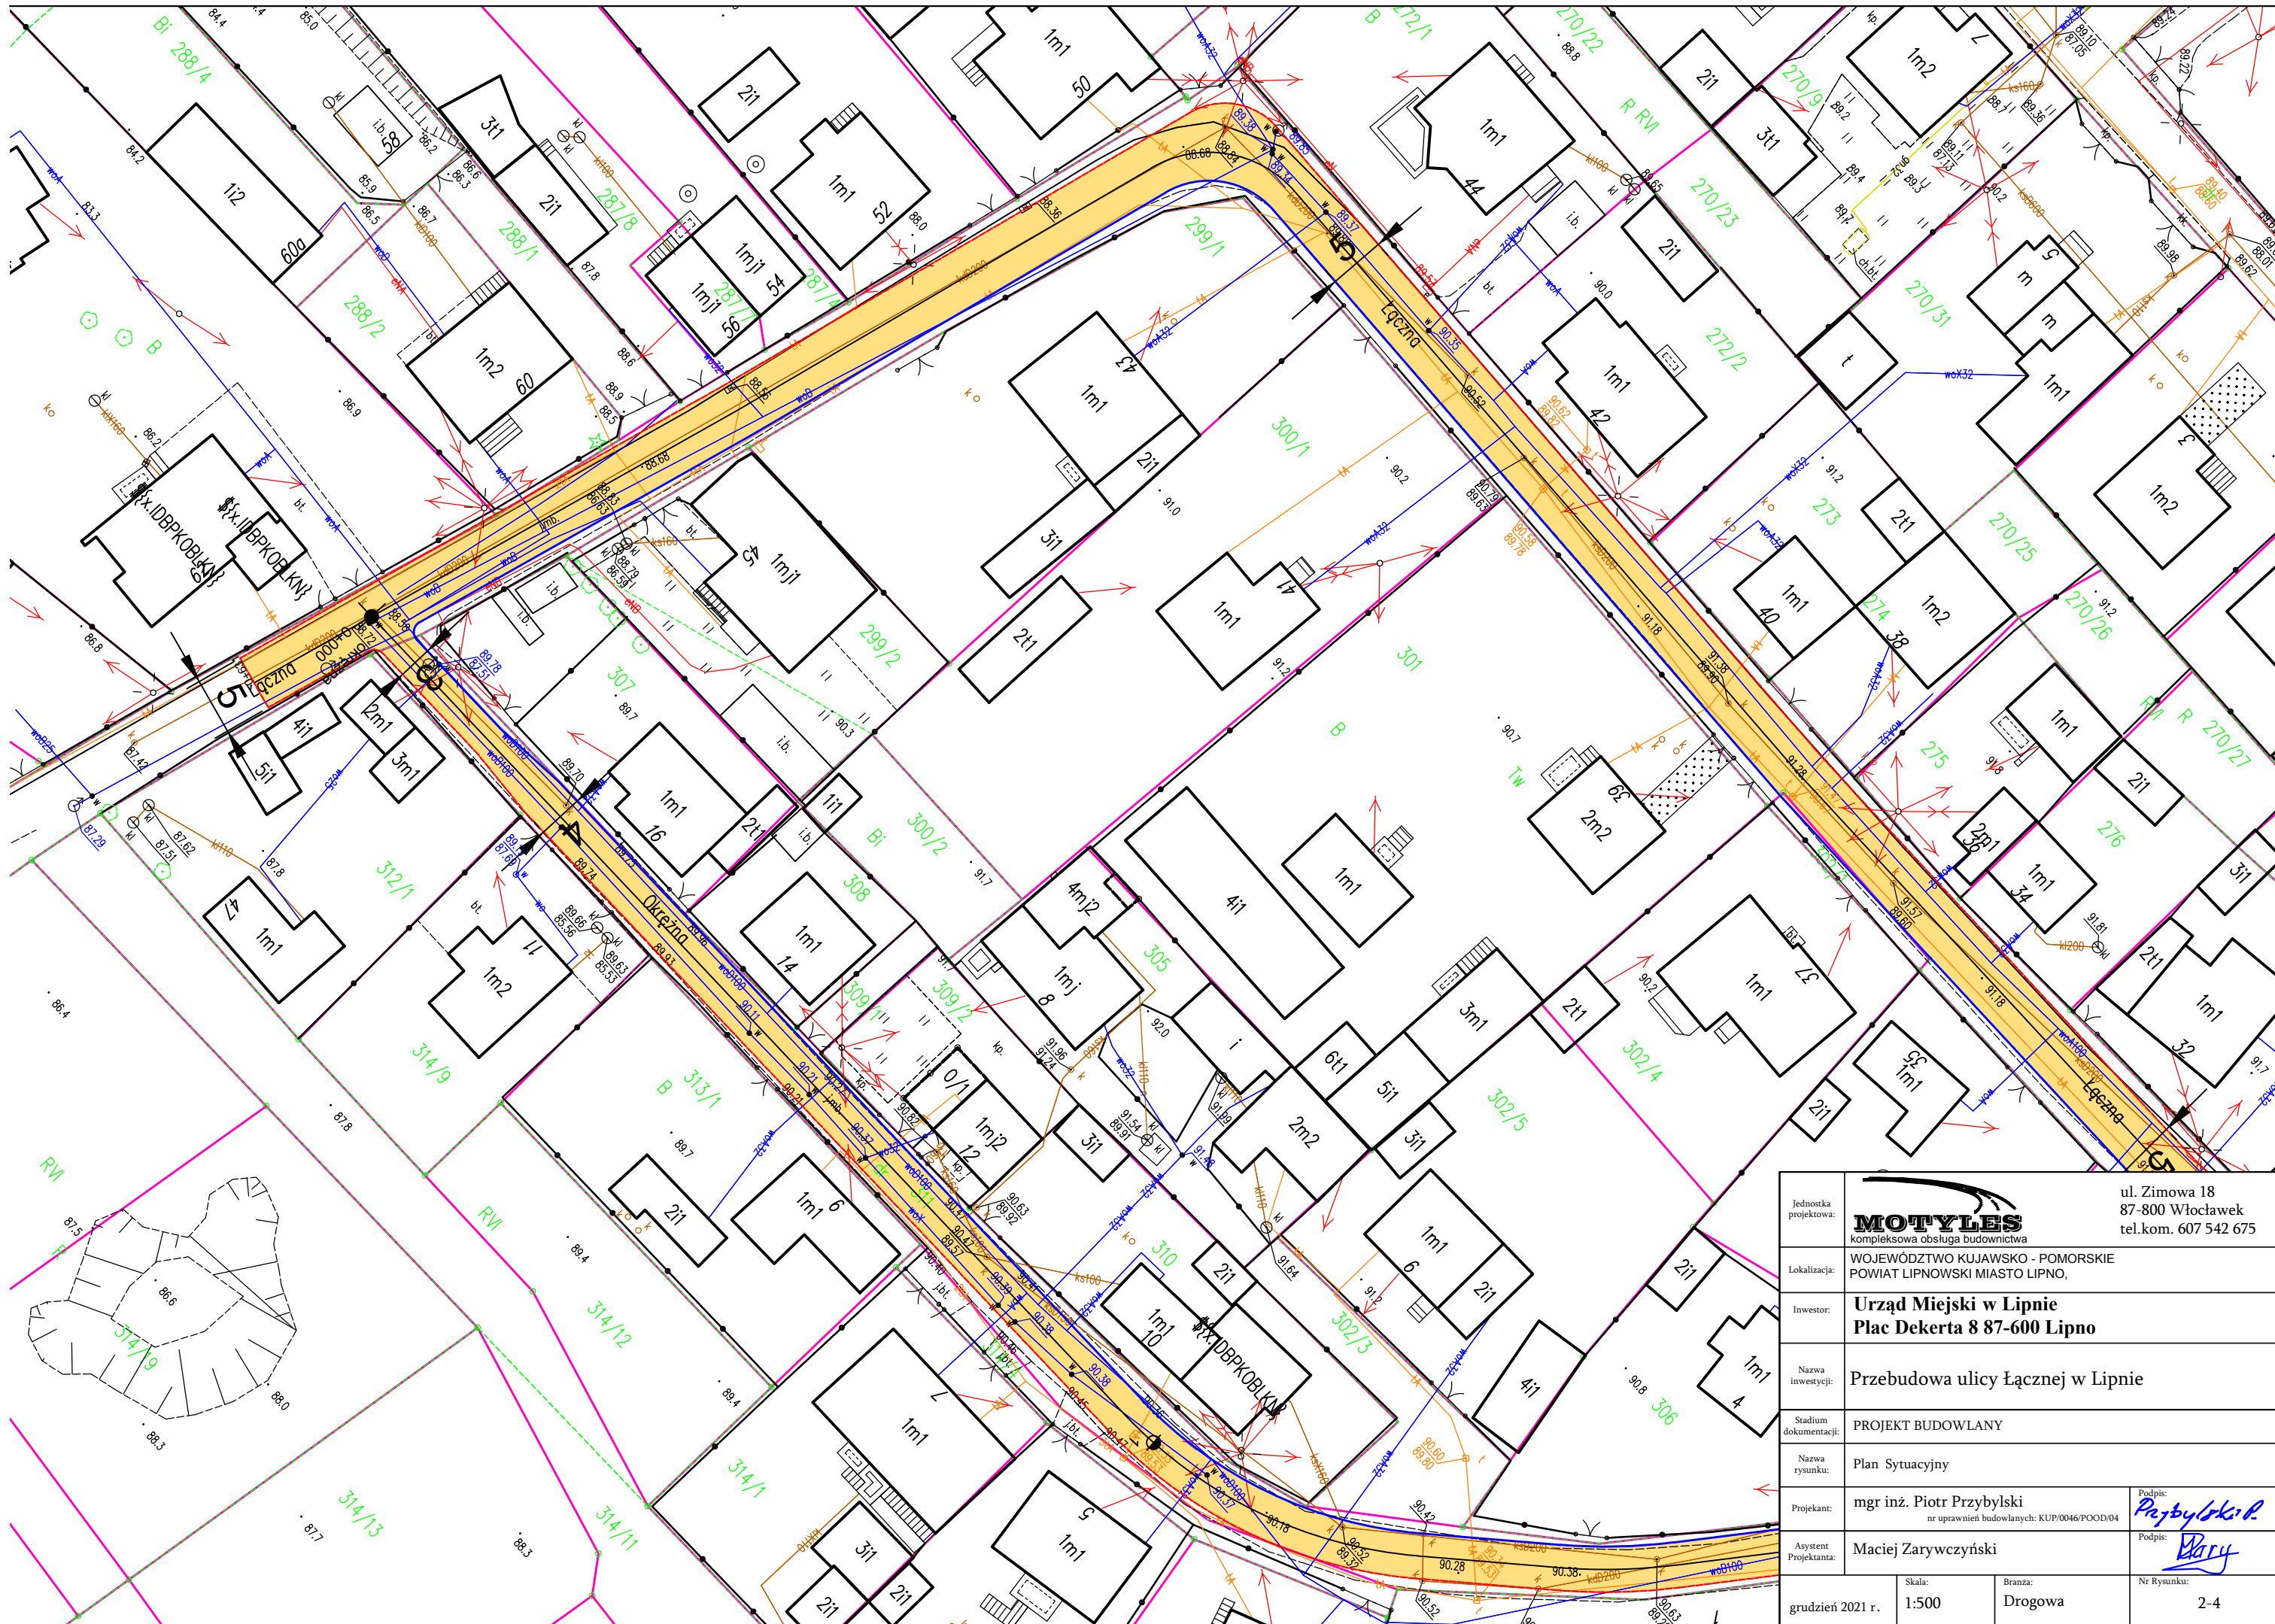


Jednostka projektowa:	<b>MOTYLES</b> kompleksowa obsługa budownictwa		ul. Zimowa 18 87-800 Włocławek tel.kom. 607 542 675
Lokalizacja:	WOJEWÓDZTWO KUJAWSKO - POMORSKIE POWIAT LIPNOWSKI MIASTO LIPNO,		
Inwestor:	<b>Urząd Miejski w Lipnie</b> <b>Plac Dekerta 8 87-600 Lipno</b>		
Nazwa inwestycji:	Przebudowa ulicy Łącznej w Lipnie		
Stadium dokumentacji:	PROJEKT BUDOWLANY		
Nazwa rysunku:	Plan Sytuacyjny		
Projektant:	mgr inż. Piotr Przybylski nr uprawnień budowlanych: KUP/0046/POOD/04		Podpis: <i>Przybylski P.</i>
Asystent Projektanta:	Maciej Zarywczynski		Podpis: <i>Zaryw</i>
grudzień 2021 r.	Skala: 1:500	Branża: Drogowa	Nr Rysunku: 2-3





Jednostka projektowa:	<div><b>MOTYLES</b> kompleksowa obsługa budownictwa</div> <div>ul. Zimowa 18 87-800 Włocławek tel.kom. 607 542 675</div>		
Lokalizacja:	WOJEWÓDZTWO KUJAWSKO - POMORSKIE POWIAT LIPNOWSKI MIASTO LIPNO,		
Inwestor:	<b>Urząd Miejski w Lipnie</b> <b>Plac Dekerta 8 87-600 Lipno</b>		
Nazwa inwestycji:	Przebudowa ulicy Łącznej w Lipnie		
Stadium dokumentacji:	PROJEKT BUDOWLANY		
Nazwa rysunku:	Plan Sytuacyjny		
Projektant:	mgr inż. Piotr Przybylski nr uprawnień budowlanych: KUP/0046/POOD/04	Podpis: 	
Asystent Projektanta:	Maciej Zarywczynski	Podpis: 	
grudzień 2021 r.	Skala: 1:500	Branża: Drogowa	Nr Rysunku: 2-4



Jednostka projektowa:	<div><div>ul. Zimowa 18 87-800 Włocławek tel.kom. 607 542 675</div></div>		
Lokalizacja:	WOJEWÓDZTWO KUJAWSKO-POMORSKIE POWIAT LIPNOWSKI MIASTO LIPNO, ULICA WSPÓLNA		
Inwestor:	<b>Gmina Miasto Lipno</b> <b>Plac Dekerta 8 87-600 Lipno</b>		
Nazwa inwestycji:	Przebudowa ulicy Łącznej w Lipnie		
Stadium dokumentacji:	PROJEKT BUDOWLANY		
Nazwa rysunku:	Przekrój Normalny		
Projekant:	mgr inż. Piotr Przybylski nr uprawnień budowlanych: KUP/0046/POOD/04	Podpis: 	
Asystent Projektanta:	Maciej Zarywczyński	Podpis: 	
Data:	Skala:	Branża:	Nr Rysunku:
grudzień 2021 r.	1:50	Drogowa	3