


STARKOWO W LIPNIE
W LIPNIE
ul. Słarskiego 10b
87-400 Lipno

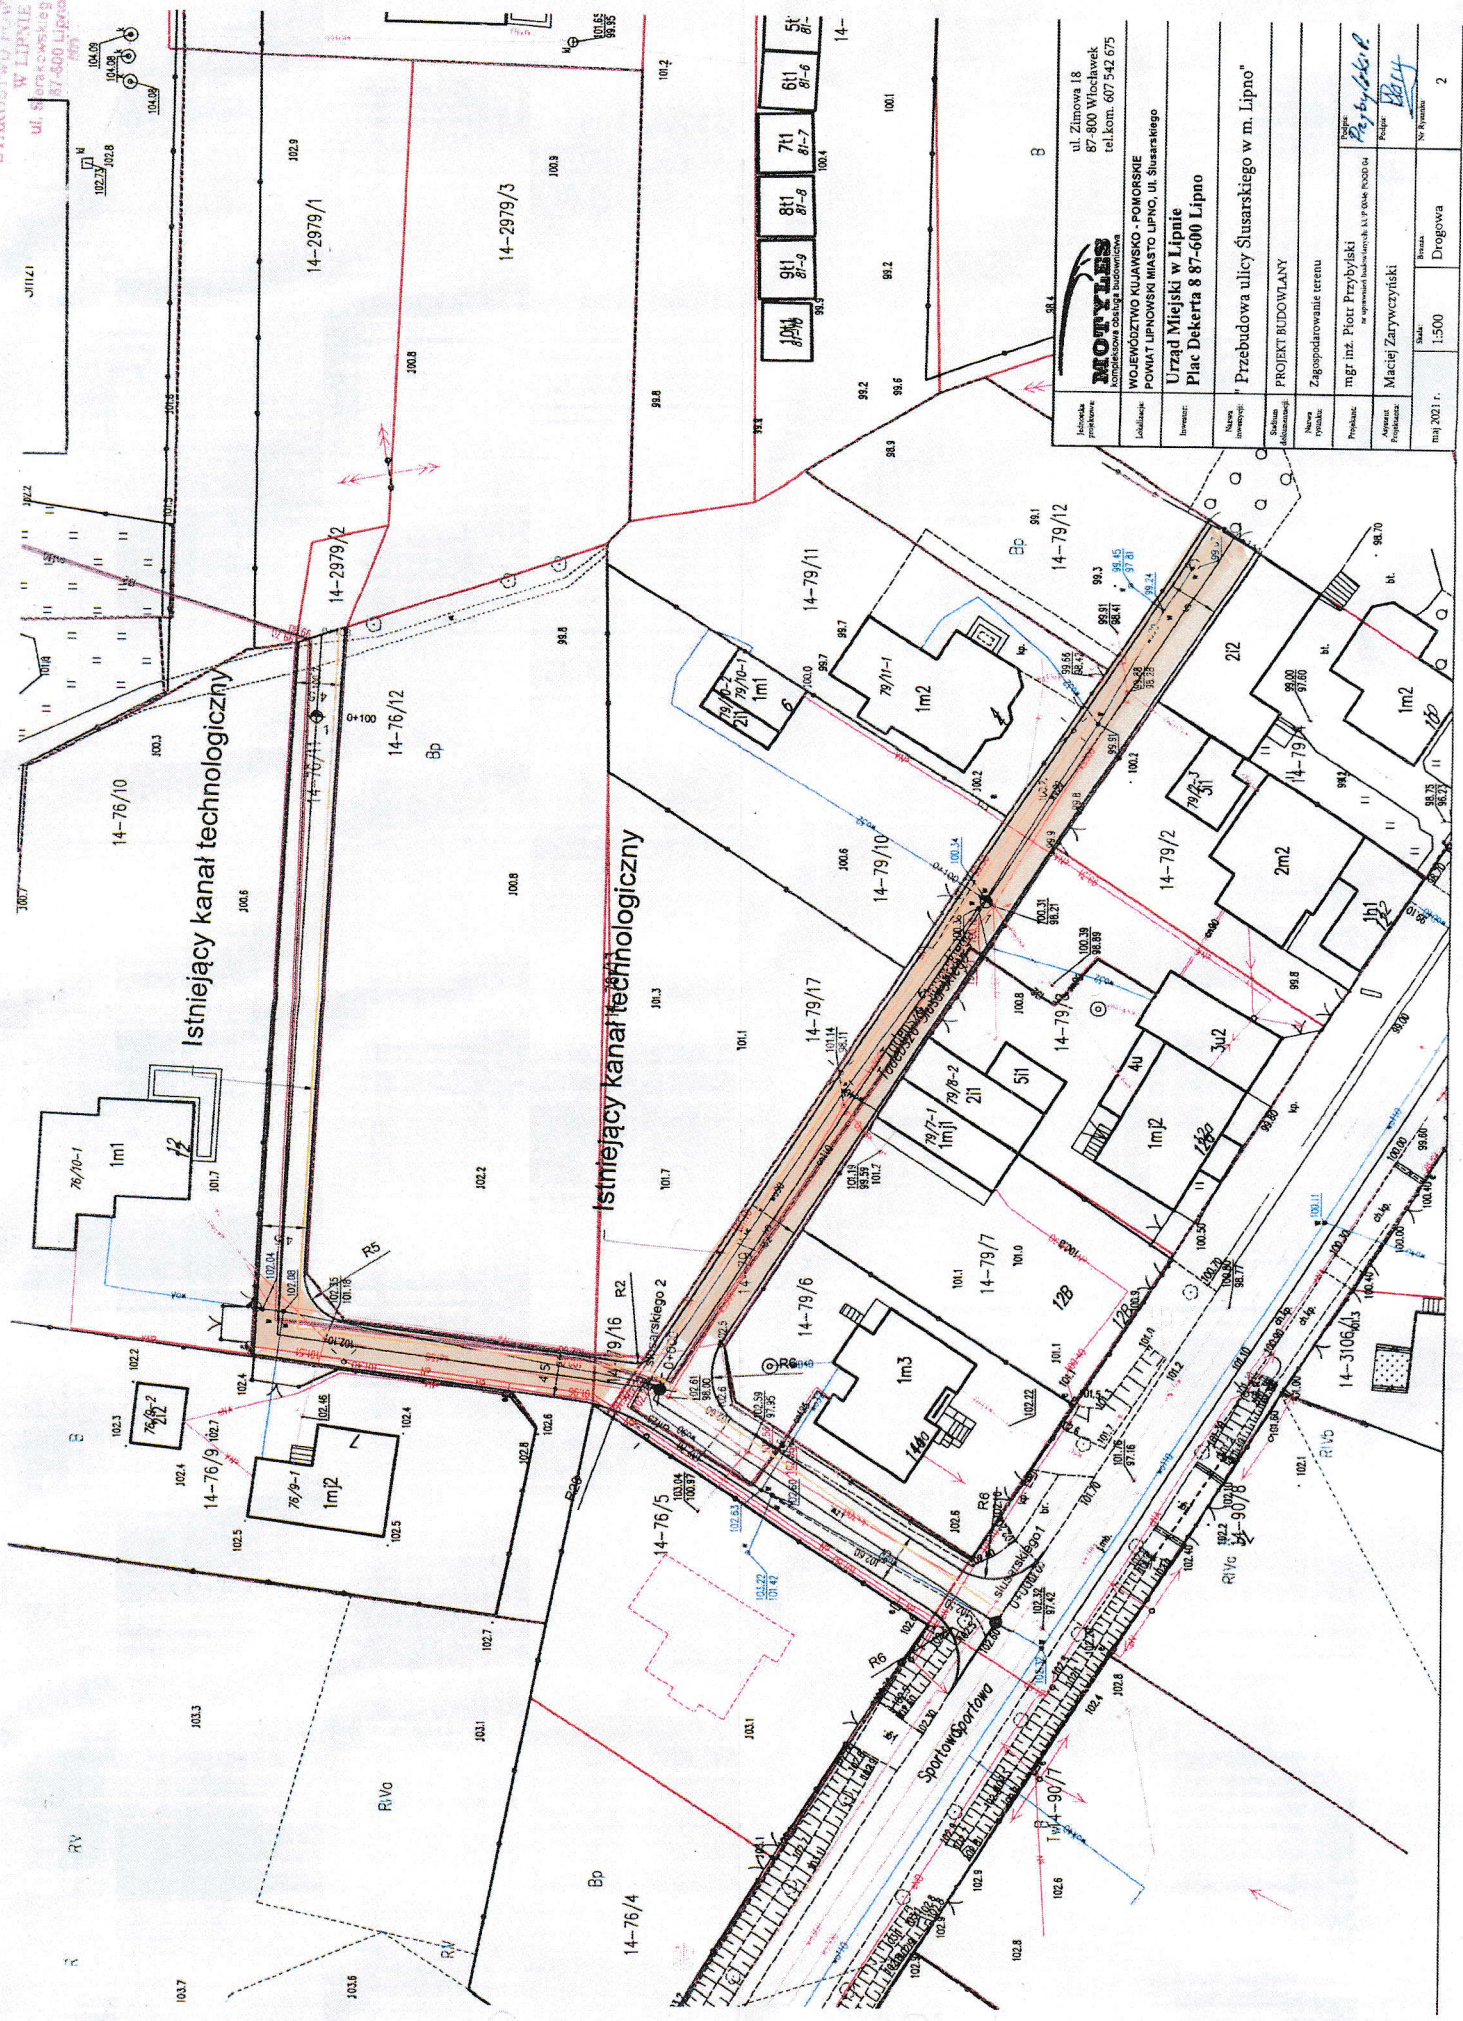

Adres inwestycji	ul. Żelazna 18 87-400 Włocławek tel. 607 542 675
Adres inwestycji	WOJEWÓDZTWO KULANSKO - POMORSKIE KONCEPCJA OŚCIEŻENIA BUDOWNICTWA
Adres inwestycji	POWIAT LIPNOWSKI MIASTO LIPNO, ul. Słarskiego
Adres inwestycji	Urząd Miejski w Lipnie Plac Dekerta 8 87-600 Lipno
Adres inwestycji	Przebudowa ulicy Słarskiego w m. Lipno
Adres inwestycji	PROJEKT BUDOWLANY
Adres inwestycji	Zagospodarowanie terenu
Adres inwestycji	mgr inż. Piotr Przybylski w sprawie budowy ul. Słarskiego w m. Lipno
Adres inwestycji	Maciej Zarywczyski
Adres inwestycji	1500
Adres inwestycji	Drogiowa
Adres inwestycji	2