


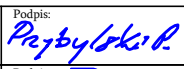



Jednostka projektowa:	 MOTYLES kompleksowa obsługa budownictwa		ul. Zimowa 18 87-800 Włocławek tel.com. 607 542 675
Lokalizacja:	WOJEWÓDZTWO KUJAWSKO - POMORSKIE POWIAT LIPNOWSKI MIASTO LIPNO,		
Inwestor:	Urząd Miejski w Lipnie Plac Dekerta 8 87-600 Lipno		
Nazwa inwestycji:	Przebudowa ulicy Rzabiej w Lipnie		
Stadium dokumentacji:	PROJEKT BUDOWLANY		
Nazwa rysunku:	Plan Sytuacyjny		
Projektant:	mgr inż. Piotr Przybylski nr uprawnień budowlanych: KUP/0046/POOD/04		Podpis: 
Asystent Projektanta:	Maciej Zarywczynski		Podpis: 
grudzień 2021 r.	Skala: 1:500	Branża: Drogowa	Nr Rysunku: 2



	 MOTYLES kompleksowa obsługa budownictwa		ul. Zimowa 18 87-800 Włocławek tel.kom. 607 542 675
Lokalizacja:	WOJEWÓDZTWO KUJAWSKO-POMORSKIE POWIAT LIPNOWSKI MIASTO LIPNO,		
Inwestor:	Gmina Miasto Lipno Plac Dekerta 8 87-600 Lipno		
Nazwa inwestycji:	Przebudowa ulicy Żabiej w Lipnie		
Stadium dokumentacji:	-PROJEKT BUDOWLANY		
Nazwa rysunku:	PLAN ORIENTACYJNY		
Projektant:	mgr inż. Piotr Przybylski nr uprawnień budowlanych: KUP/0046/POOD/04		Podpis: 
Asystent Projektanta:	Maciej Zarywczynski		Podpis: 
Data:	grudzień 2021 r.	Skala:	1:25000
		Branża:	Drogowa
		Nr Rysunku:	1

pobocze ————— jezdnia ————— pobocze

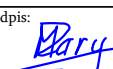
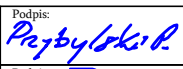

————— 3,5 —————

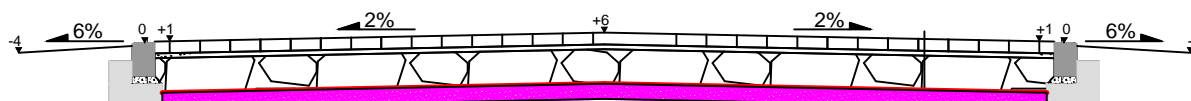

krawężnik uliczny 15x25 cm
podsyпка cem.-piask. 1:4 gr. 5 cm
ława z bet. C15/20 15x35 cm
z oporem zewnętrznym 15x25 cm

krawężnik uliczny 15x25 cm
podsyпка cem.-piask. 1:4 gr. 5 cm
ława z bet. C15/20 15x35 cm
z oporem zewnętrznym 15x25 cm

Kostka brukowa szara /dwuteownik/ Nasiakliwość KL 2 B. Odporność ścierania na KL 3 H	grub. 8 cm
Podsyпка cem.-piask 1 do 4	grub. 10 cm
Podbudowa pomocnicza z mieszanki niezwiązanej z kruszywa łamanego stabilizowanego mechanicznie 0/31,5 wg WT 4 2010 r	grub. 23 cm
warstwa odcinająca z piasku gr.10 cm	grub. 10cm
sprofilowane i zagęszczone podłoże gruntowe G-1	

Jednostka projektowa:	 MOTYLES kompleksowa obsługa budownictwa			ul. Zimowa 18 87-800 Włocławek tel.kom. 607 542 675
Lokalizacja:	WOJEWÓDZTWO KUJAWSKO - POMORSKIE POWIAT LIPNOWSKI MIASTO LIPNO,			
Inwestor:	Urząd Miejski w Lipnie Plac Dekerta 8 87-600 Lipno			
Nazwa inwestycji:	Przebudowa ulicy Żabiej w Lipnie			
Stadium dokumentacji:	PROJEKT BUDOWLANY			
Nazwa rysunku:	Zagospodarowanie terenu			
Projektant:	mgr inż. Piotr Przybylski nr uprawnień budowlanych: KUP/0046/POOD/04			Podpis: 
Asystent Projektanta:	Maciej Zarywczynski			Podpis: 
Grudzień 2021 r.	Skala: 1:50	Branża: Drogowa	Nr Rysunku: 3	