





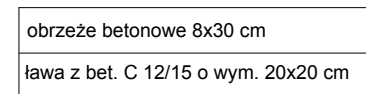
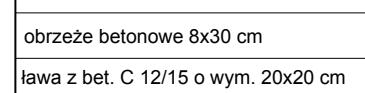
|                       |   |                                |   |
|-----------------------|---|--------------------------------|---|
| Jednostka projektowa: | <b>MOTYLES</b><br>kompleksowa obsługa budownictwa                       |                                | ul. Zimowa 18<br>87-800 Włocławek<br>tel.kom. 607 542 675 |
| Lokalizacja:          | WOJEWÓDZTWO Kujawsko - Pomorskie<br>Powiat Lipnowski Miasto Lipno,      |                                |   |
| Inwestor:             | <b>Urząd Miejski w Lipnie</b><br><b>Plac Dekerta 8 87-600 Lipno</b>     |                                |   |
| Nazwa inwestycji:     | Przebudowa ulicy Jagodowej, Poziomkowej i Wiśniowej w Lipnie            |                                |   |
| Stadium dokumentacji: | PROJEKT BUDOWLANY   |                                |   |
| Nazwa rysunku:        | Plan Sytuacyjny   |                                |   |
| Projektant:           | mgr inż. Piotr Przybylski<br>nr uprawnień budowlanych: KUP/0046/POOD/04 | Podpis: <i>Przybylski P.</i>   |   |
| Asystent Projektanta: | Maciej Zarywczynski   | Podpis: <i>Zarywczynski M.</i> |   |
| grudzień 2021 r.      |   | Skala: 1:500                   | Branża: Drogowa   |
|                       |   | Nr Rysunku: 2-3                |   |



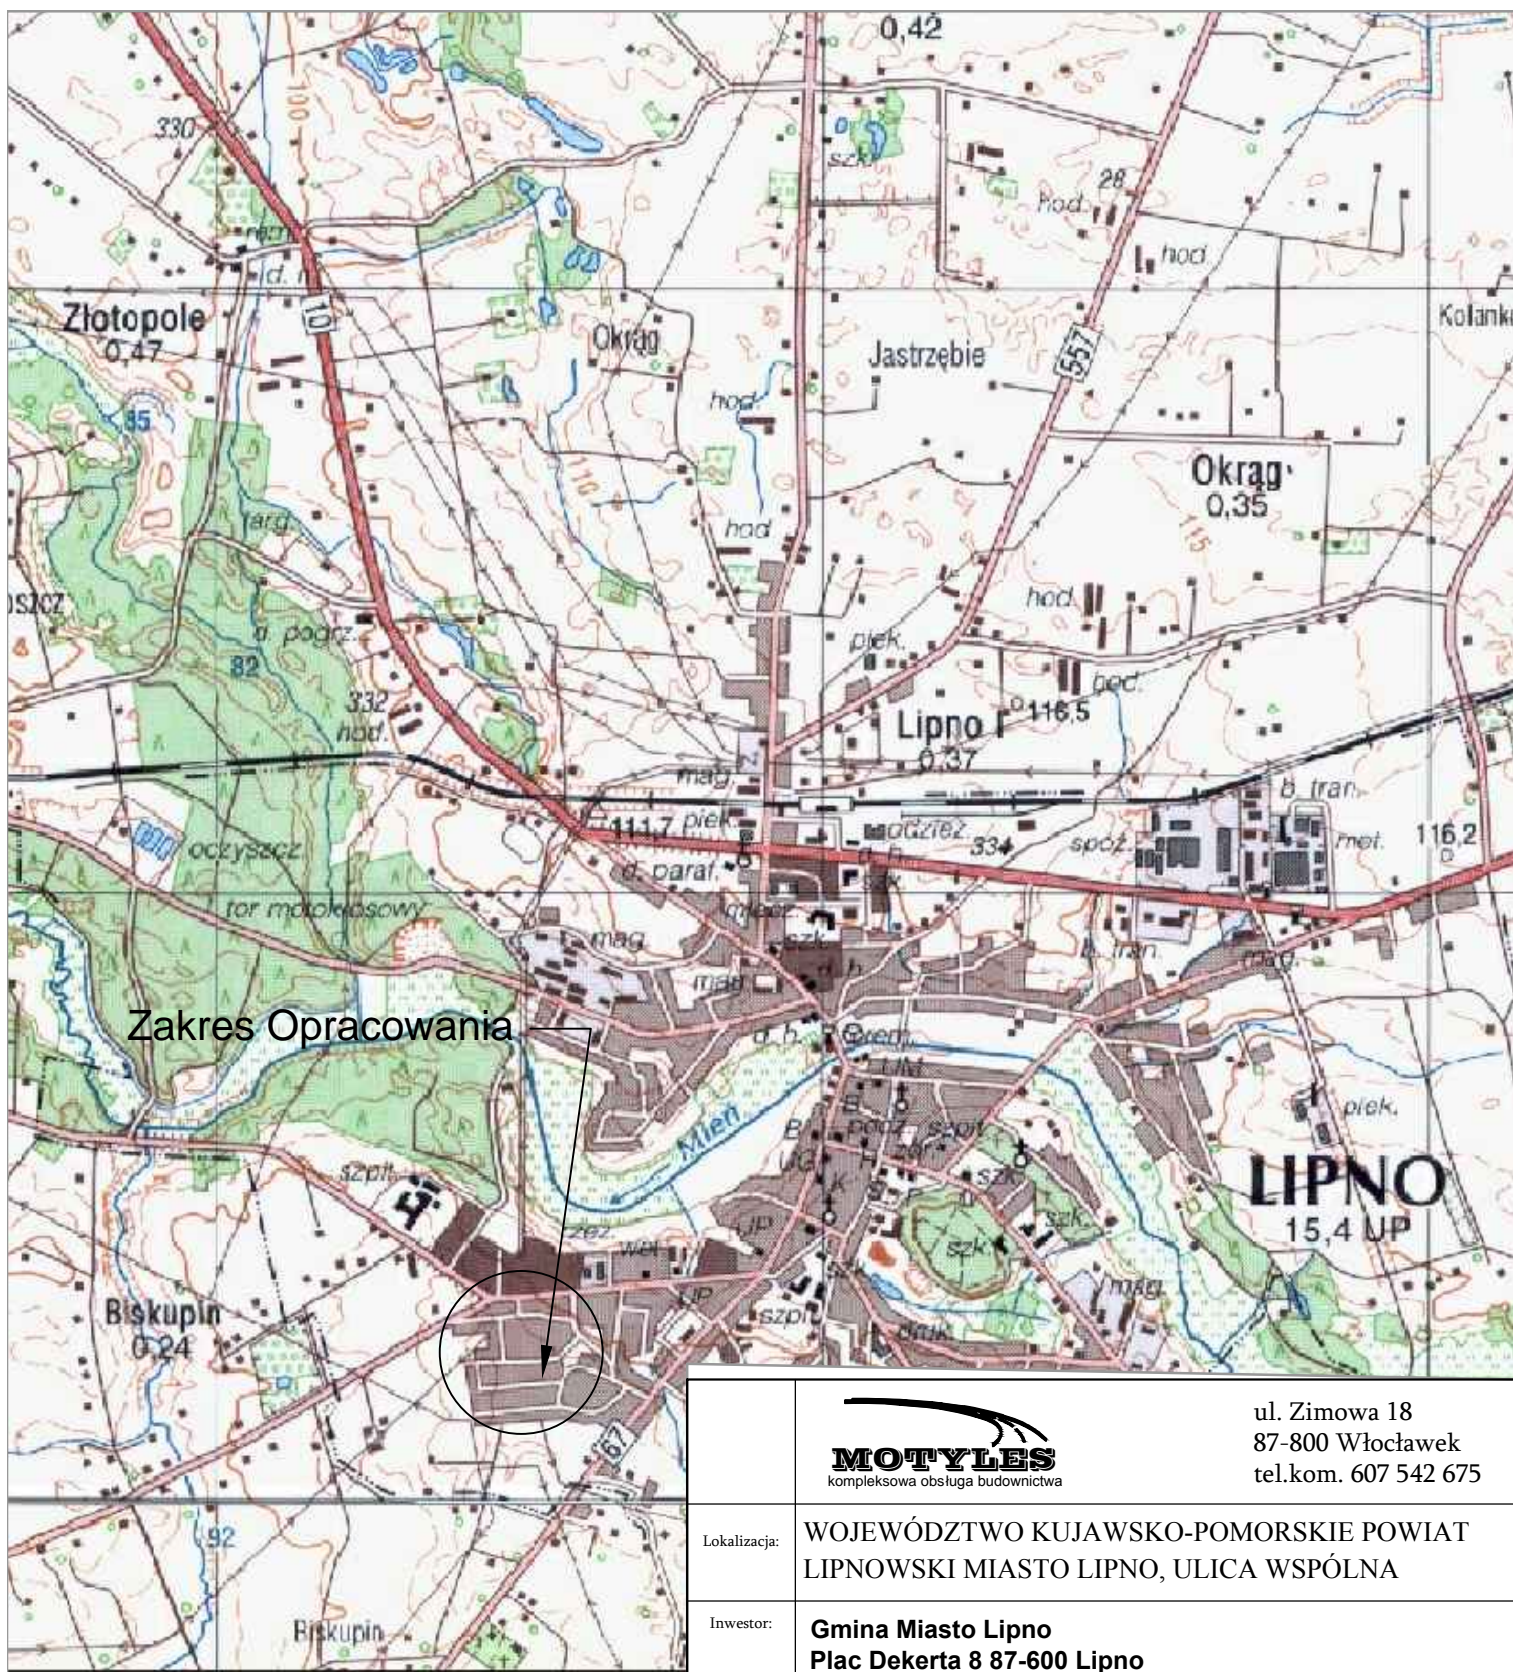

Zakres Opracowania

|   |  |  |  |
|---|--|--|--|
| <br>kompleksowa obsługa budownictwa |  | ul. Zimowa 18<br>87-800 Włocławek<br>tel.kom. 607 542 675                      |  |
| Lokalizacja:  |  | WOJEWÓDZTWO KUJAWSKO-POMORSKIE POWIAT<br>LIPNOWSKI MIASTO LIPNO, ULICA WSPÓLNA |  |
| Inwestor:   |  | <b>Gmina Miasto Lipno</b><br><b>Plac Dekerta 8 87-600 Lipno</b>                |  |
| Nazwa inwestycji:   |  | Przebudowa ulicy Jagodowej, Poziomkowej i<br>Wiśniowej w Lipnie                |  |
| Stadium dokumentacji:   |  | -PROJEKT BUDOWLANY   |  |
| Nazwa rysunku:  |  | PLAN ORIENTACYJNY  |  |
| Projektant:   |  | mgr inż. Piotr Przybylski<br>nr uprawnień budowlanych: KUP/0046/POOD/04        | Podpis:<br> |
| Asystent Projektanta:   |  | Maciej Zarywczyński  | Podpis:<br> |
| Data:   |  | Skala:   | Branża:  |
| grudzień 2021 r.  |  | 1:25000  | Drogowa  |
|   |  | Nr Rysunku:  | 1  |






|   |             |
|---|-------------|
| Kostka brukowa na podsypce cern. - piasek.                      | grub. 8 cm  |
| Podbudowa z KŁSM WG WT Z 2010r.                                 | grub. 23 cm |
| Warstwa gruntu stabilizowanego cementem C1,5/20                 | grub. 10 cm |
| Sprofilowane i zagęszczone podłoże gruntowe doprowadzone do G-1 |             |

|  |            |
|--|------------|
| Warstwa scieralna z AC11S wg WT 2 2010 | grub.4 cm  |
| Warstwa wiążąca z AC11W wg WT 2 2010   | grub. 4 cm |
| istniejąca nawierzchnia jako podbudowa |            |

|  |             |
|--|-------------|
| Kostka brukowa szara na podsypce cem. - piask. | grub. 6 cm  |
| Warstwa z gruntu stabi. cementem C1,5/2        | grub. 10 cm |
| Sprofilowane i zagęszczone podłoże gruntowe    |             |

|                                     |
|-------------------------------------|
| obrzeże betonowe 8x30 cm            |
| ława z bet. C 12/15 o wym. 20x20 cm |

|                       |   |         |  |
|-----------------------|---|---------|--|
| Jednostka projektowa: |  ul. Zimowa 18<br>87-800 Włocławek<br>tel.com. 607 542 675 |         |  |
| Lokalizacja:          | WOJEWÓDZTWO KUJAWSKO-POMORSKIE POWIAT LIPNOWSKI MIASTO LIPNO, ULICA WSPÓLNA   |         |  |
| Inwestor:             | <b>Gmina Miasto Lipno</b><br><b>Plac Dekerta 8 87-600 Lipno</b>   |         |  |
| Nazwa inwestycji:     | Przebudowa ulicy Jagodowej, Poziomkowej i Wiśniowej w Lipnie  |         |  |
| Stadium dokumentacji: | PROJEKT BUDOWLANY   |         |  |
| Nazwa rysunku:        | Przekrój Normalny   |         |  |
| Projektant:           | mgr inż. Piotr Przybylski<br>nr uprawnień budowlanych: KUP/0046/POOD/04   |         | Podpis:<br> |
| Asystent Projektanta: | Maciej Zarywczynski   |         | Podpis:<br> |
| Data:                 | Skala:  | Branża: | Nr Rysunku:  |
| grudzień 2021 r.      | 1:50  | Drogowa | 3  |