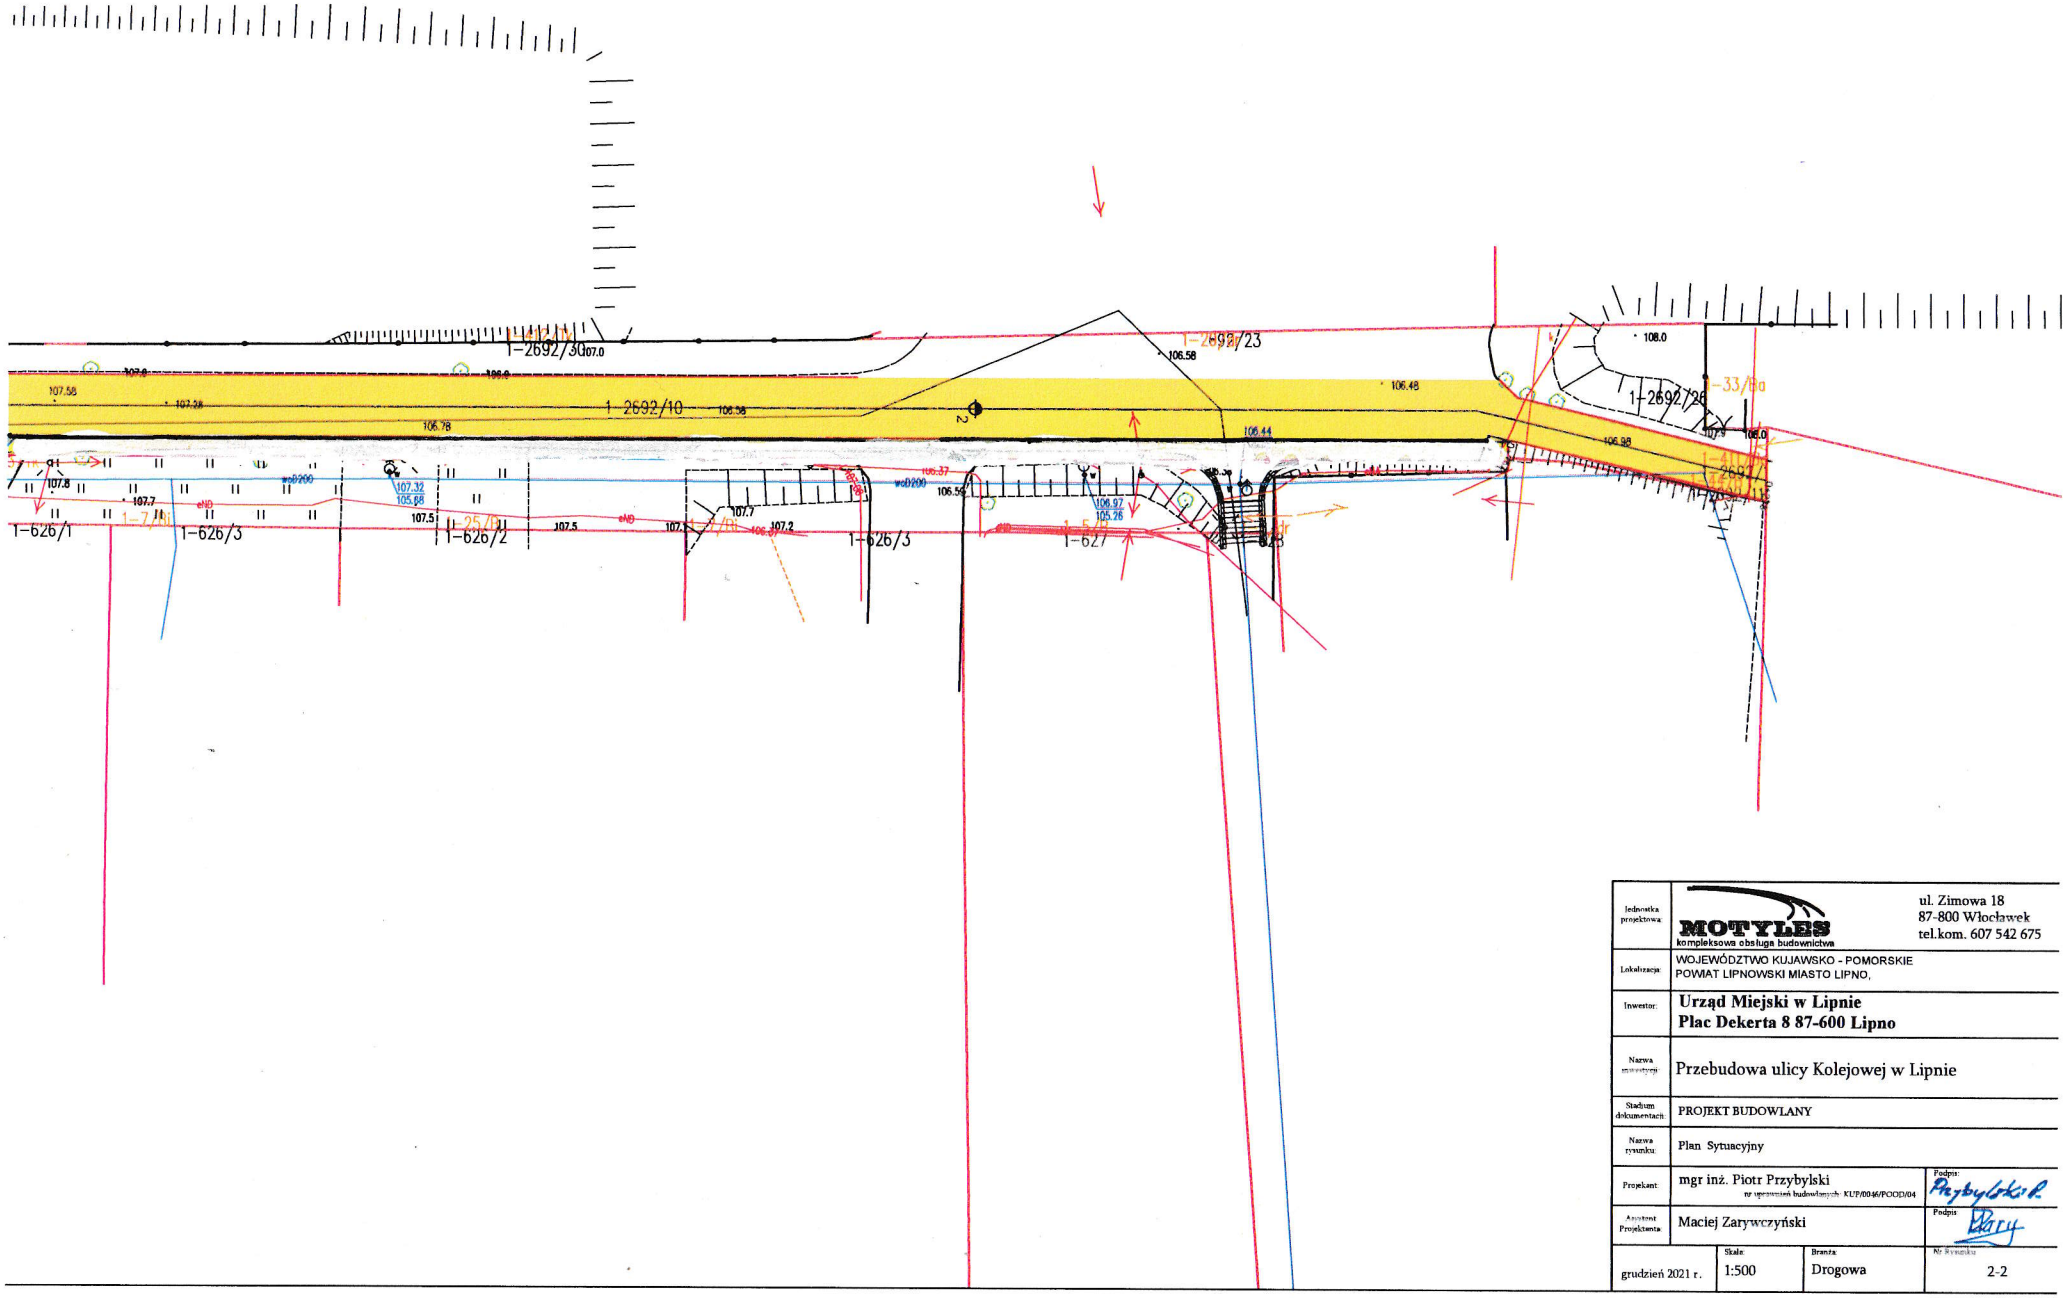

Jednostka projektowa	MOTYLES kompleksowa obsługa budownictwa	ul. Zimowa 18 87-800 Włocławek tel.kom. 607 542 675	
Lokalizacja:	WOJEWÓDZTWO KUJAWSKO - POMORSKIE POWIAT LIPNOWSKI MIASTO LIPNO,		
Inwestor:	**Urząd Miejski w Lipnie** **Plac Dekerta 8 87-600 Lipno**		
Nazwa inwestycji:	Przebudowa ulicy Kolejowej w Lipnie		
Stadium dokumentacji:	PROJEKT BUDOWLANY		
Nazwa rysunku:	Plan Sytuacyjny		
Projektant:	mgr inż. Piotr Przybylski nr uprawnień budowlanych: KUP/0046/POOD/04		Podpis: Przybylski P.
Asystent Projektanta:	Maciej Zarywczyński		Podpis:
grudzień 2021 r.	Skala: 1:500	Branża: Drogowa	Nr Rysunku: 2-2

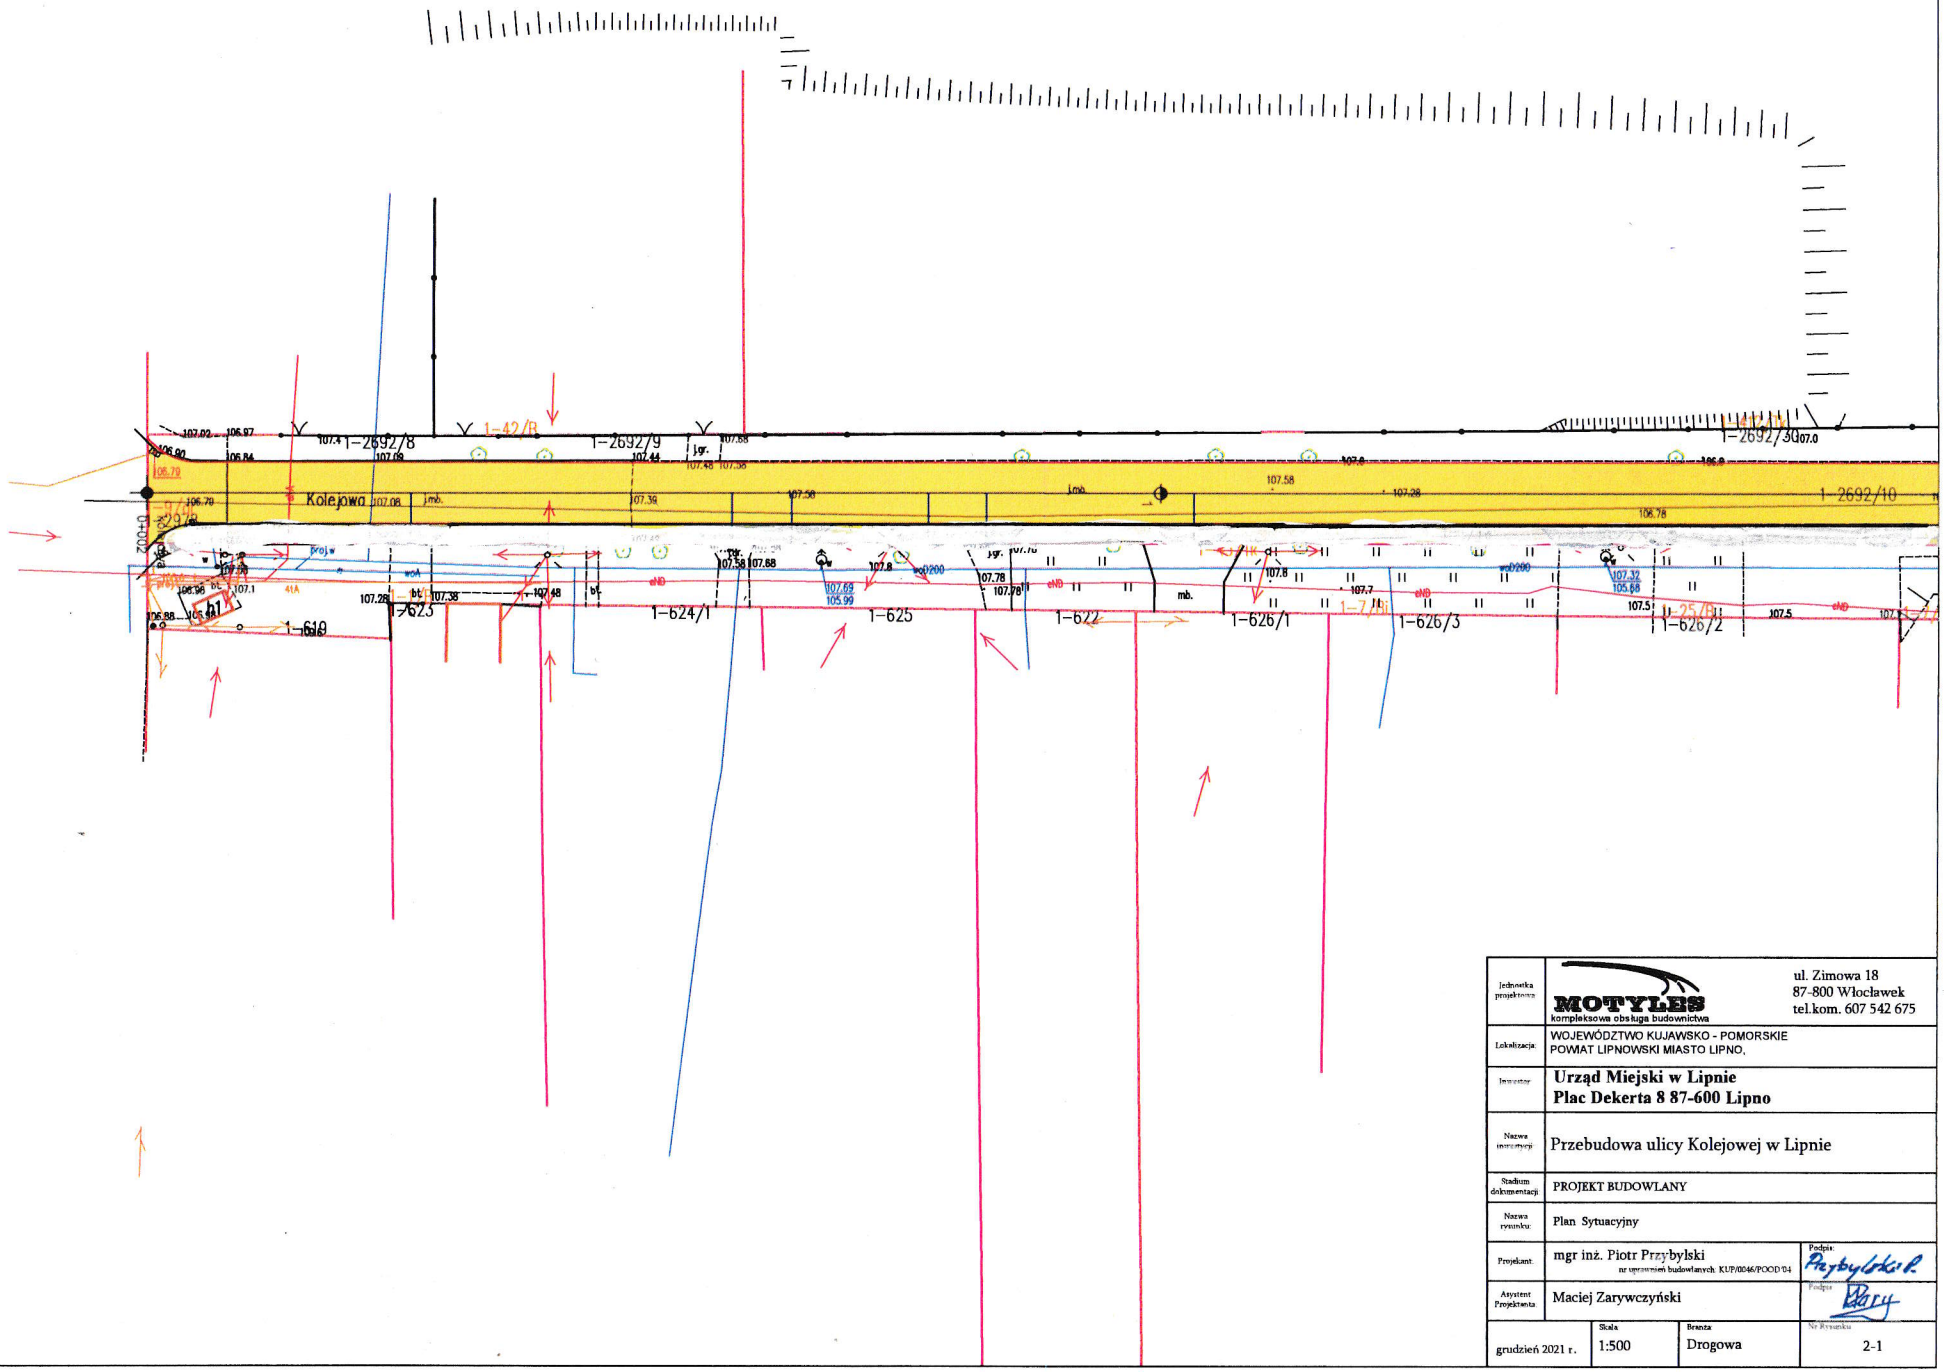

Jednostka projektowa	MOTYLES kompleksowa obsługa budownictwa	ul. Zimowa 18 87-800 Włocławek tel.kom. 607 542 675		
Lokalizacja:	WOJEWÓDZTWO KUJAWSKO - POMORSKIE POWIAT LIPNOWSKI MIASTO LIPNO,			
Inwestor:	**Urząd Miejski w Lipnie** **Plac Dekerta 8 87-600 Lipno**			
Nazwa inwestycji:	Przebudowa ulicy Kolejowej w Lipnie			
Stadium dokumentacji:	PROJEKT BUDOWLANY			
Nazwa rysunku:	Plan Sytuacyjny			
Projektant:	mgr inż. Piotr Przybylski nr uprawnień budowlanych: KUP/0046/POOD/04			Podpis: Przybylski P.
Asystent Projektanta	Maciej Zarywczyński			Podpis:
grudzień 2021 r.	Skala: 1:500	Branża: Drogowa		Nr Rysunku: 2-1