


pobocze ————— jezdnia ————— pobocze

————— 5,5 —————

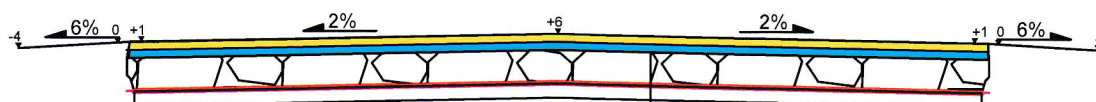

Warstwa scieralna z AC11S wg WT 2 2010	grub. 3 cm
Warstwa wiążąca z AC11W wg WT 2 2010	grub. 3 cm
Podbudowa z KŁSM WG WT Z 2010r.	grub. 15 cm
Warstwa gruntu stabilizowanego cementem C1,5/20	grub. 10 cm
Sprofilowane i zagęszczone podłoże gruntowe doprowadzone do G-1	

Jednostka projektowa:	 ul. Zimowa 18 87-800 Włocławek tel.kom. 607 542 675	
Lokalizacja:	WOJEWÓDZTWO Kujawsko - Pomorskie Powiat Lipnowski Miasto Lipno,	
Inwestor:	Urząd Miejski w Lipnie Plac Dekerta 8 87-600 Lipno	
Nazwa inwestycji:	Przebudowa ulicy Platanowej w Lipnie	
Stadium dokumentacji:	PROJEKT BUDOWLANY	
Nazwa rysunku:	Zagospodarowanie terenu	
Projektant:	mgr inż. Piotr Przybylski nr uprawnień budowlanych: KUP/0046/POOD.04	Podpis: 
Asystent Projektanta:	Maciej Zarywczyński	Podpis: 
Grudzień 2021 r.	Skala: 1:50	Branża: Drogową
		Nr Rysunku: 3