


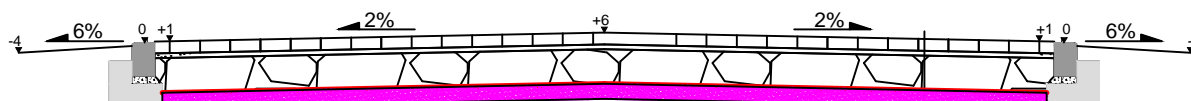

pobocze ————— jezdnia ————— pobocze


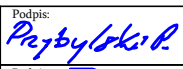

————— 5,5 —————






krawężnik uliczny 15x25 cm
podsyпка cem.-piask. 1:4 gr. 5 cm
ława z bet. C15/20 15x35 cm
z oporem zewnętrznym 15x25 cm

krawężnik uliczny 15x25 cm
podsyпка cem.-piask. 1:4 gr. 5 cm
ława z bet. C15/20 15x35 cm
z oporem zewnętrznym 15x25 cm

| | |
|--|-------------|
| Kostka brukowa szara /dwuteownik/ Nasiakliwość KL 2 B. Odporność ścierania na KL 3 H | grub. 8 cm |
| Podsyпка cem.-piask 1 do 4 | grub. 10 cm |
| Podbudowa pomocnicza z mieszanki niezwiązanej z kruszywa łamanego stabilizowanego mechanicznie 0/31,5 wg WT 4 2010 r | grub. 23 cm |
| warstwa odcinająca z piasku gr.10 cm | grub. 10cm |
| sprofilowane i zagęszczone podłoże gruntowe G-1 | |

| | | | | |
|-----------------------|---|--------------------|------------------|--|
| Jednostka projektowa: |  MOTYLES kompleksowa obsługa budownictwa | | | ul. Zimowa 18 87-800 Włocławek tel.kom. 607 542 675 |
| Lokalizacja: | WOJEWÓDZTWO KUJAWSKO - POMORSKIE POWIAT LIPNOWSKI MIASTO LIPNO, | | | |
| Inwestor: | Urząd Miejski w Lipnie Plac Dekerta 8 87-600 Lipno | | | |
| Nazwa inwestycji: | Przebudowa ulicy Podgórnej 171164 C w Lipnie | | | |
| Stadium dokumentacji: | PROJEKT BUDOWLANY | | | |
| Nazwa rysunku: | Zagospodarowanie terenu | | | |
| Projektant: | mgr inż. Piotr Przybylski nr uprawnień budowlanych: KUP/0046/POOD/04 | | | Podpis:  |
| Asystent Projektanta: | Maciej Zarywczynski | | | Podpis:  |
| Grudzień 2021 r. | Skala: 1:50 | Branża: Drogowa | Nr Rysunku: 3 | |

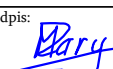

| | | | |
|-----------------------|---|-------------|--|
| |  MOTYLES kompleksowa obsługa budownictwa | | ul. Zimowa 18 87-800 Włocławek tel.kom. 607 542 675 |
| Lokalizacja: | WOJEWÓDZTWO KUJAWSKO-POMORSKIE POWIAT LIPNOWSKI MIASTO LIPNO, | | |
| Inwestor: | Gmina Miasto Lipno Plac Dekerta 8 87-600 Lipno | | |
| Nazwa inwestycji: | Przebudowa ulicy Podgórnej 171164 C w Lipnie | | |
| Stadium dokumentacji: | -PROJEKT BUDOWLANY | | |
| Nazwa rysunku: | PLAN ORIENTACYJNY | | |
| Projektant: | mgr inż. Piotr Przybylski nr uprawnień budowlanych: KUP/0046/POOD/04 | | Podpis:  |
| Asystent Projektanta: | Maciej Zarywczyński | | Podpis:  |
| Data: | grudzień 2021 r. | Skala: | 1:25000 |
| | | Branża: | Drogowa |
| | | Nr Rysunku: | 1 |