


pobocze ————— jezdnia ————— pobocze

————— 5 —————

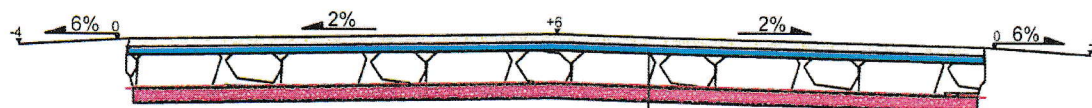

Warstwa scieralna z AC11S wg WT 2 2010	grub. 3 cm
Warstwa wiążąca z AC11W wg WT 2 2010	grub. 3 cm
Podbudowa z KŁSM WG WT Z 2010r.	grub. 25 cm
Warstwa gruntu stabilizowanego cementem C1,5/20	grub. 10 cm
Sprofilowane i zagęszczone podłoże gruntowe doprowadzone do G-1	

Jednostka projektowa:	 MOTYLES kompleksowa obsługa budownictwa		ul. Zimowa 18 87-800 Włocławek tel.kom. 607 542 675
Lokalizacja:	WOJEWÓDZTWO KUJAWSKO - POMORSKIE POWIAT LIPNOWSKI MIASTO LIPNO,		
Inwestor:	Urząd Miejski w Lipnie Plac Dekerta 8 87-600 Lipno		
Nazwa inwestycji:	Przebudowa ulicy Siebakowskiego		
Stadium dokumentacji:	PROJEKT BUDOWLANY		
Nazwa rysunku:	Zagospodarowanie terenu		
Projektant:	mgr inż. Piotr Przybylski <small>nr uprawnień budowlanych: KUP/0046/POOD/04</small>	Podpis:	
Asystent Projektanta:	Maciej Zarywczynski	Podpis:	
Grudzień 2021 r.	Skala: 1:50	Branża: Drogowa	Nr Rysunku: 3