


RZUT PARTERU MCK 1 : 100

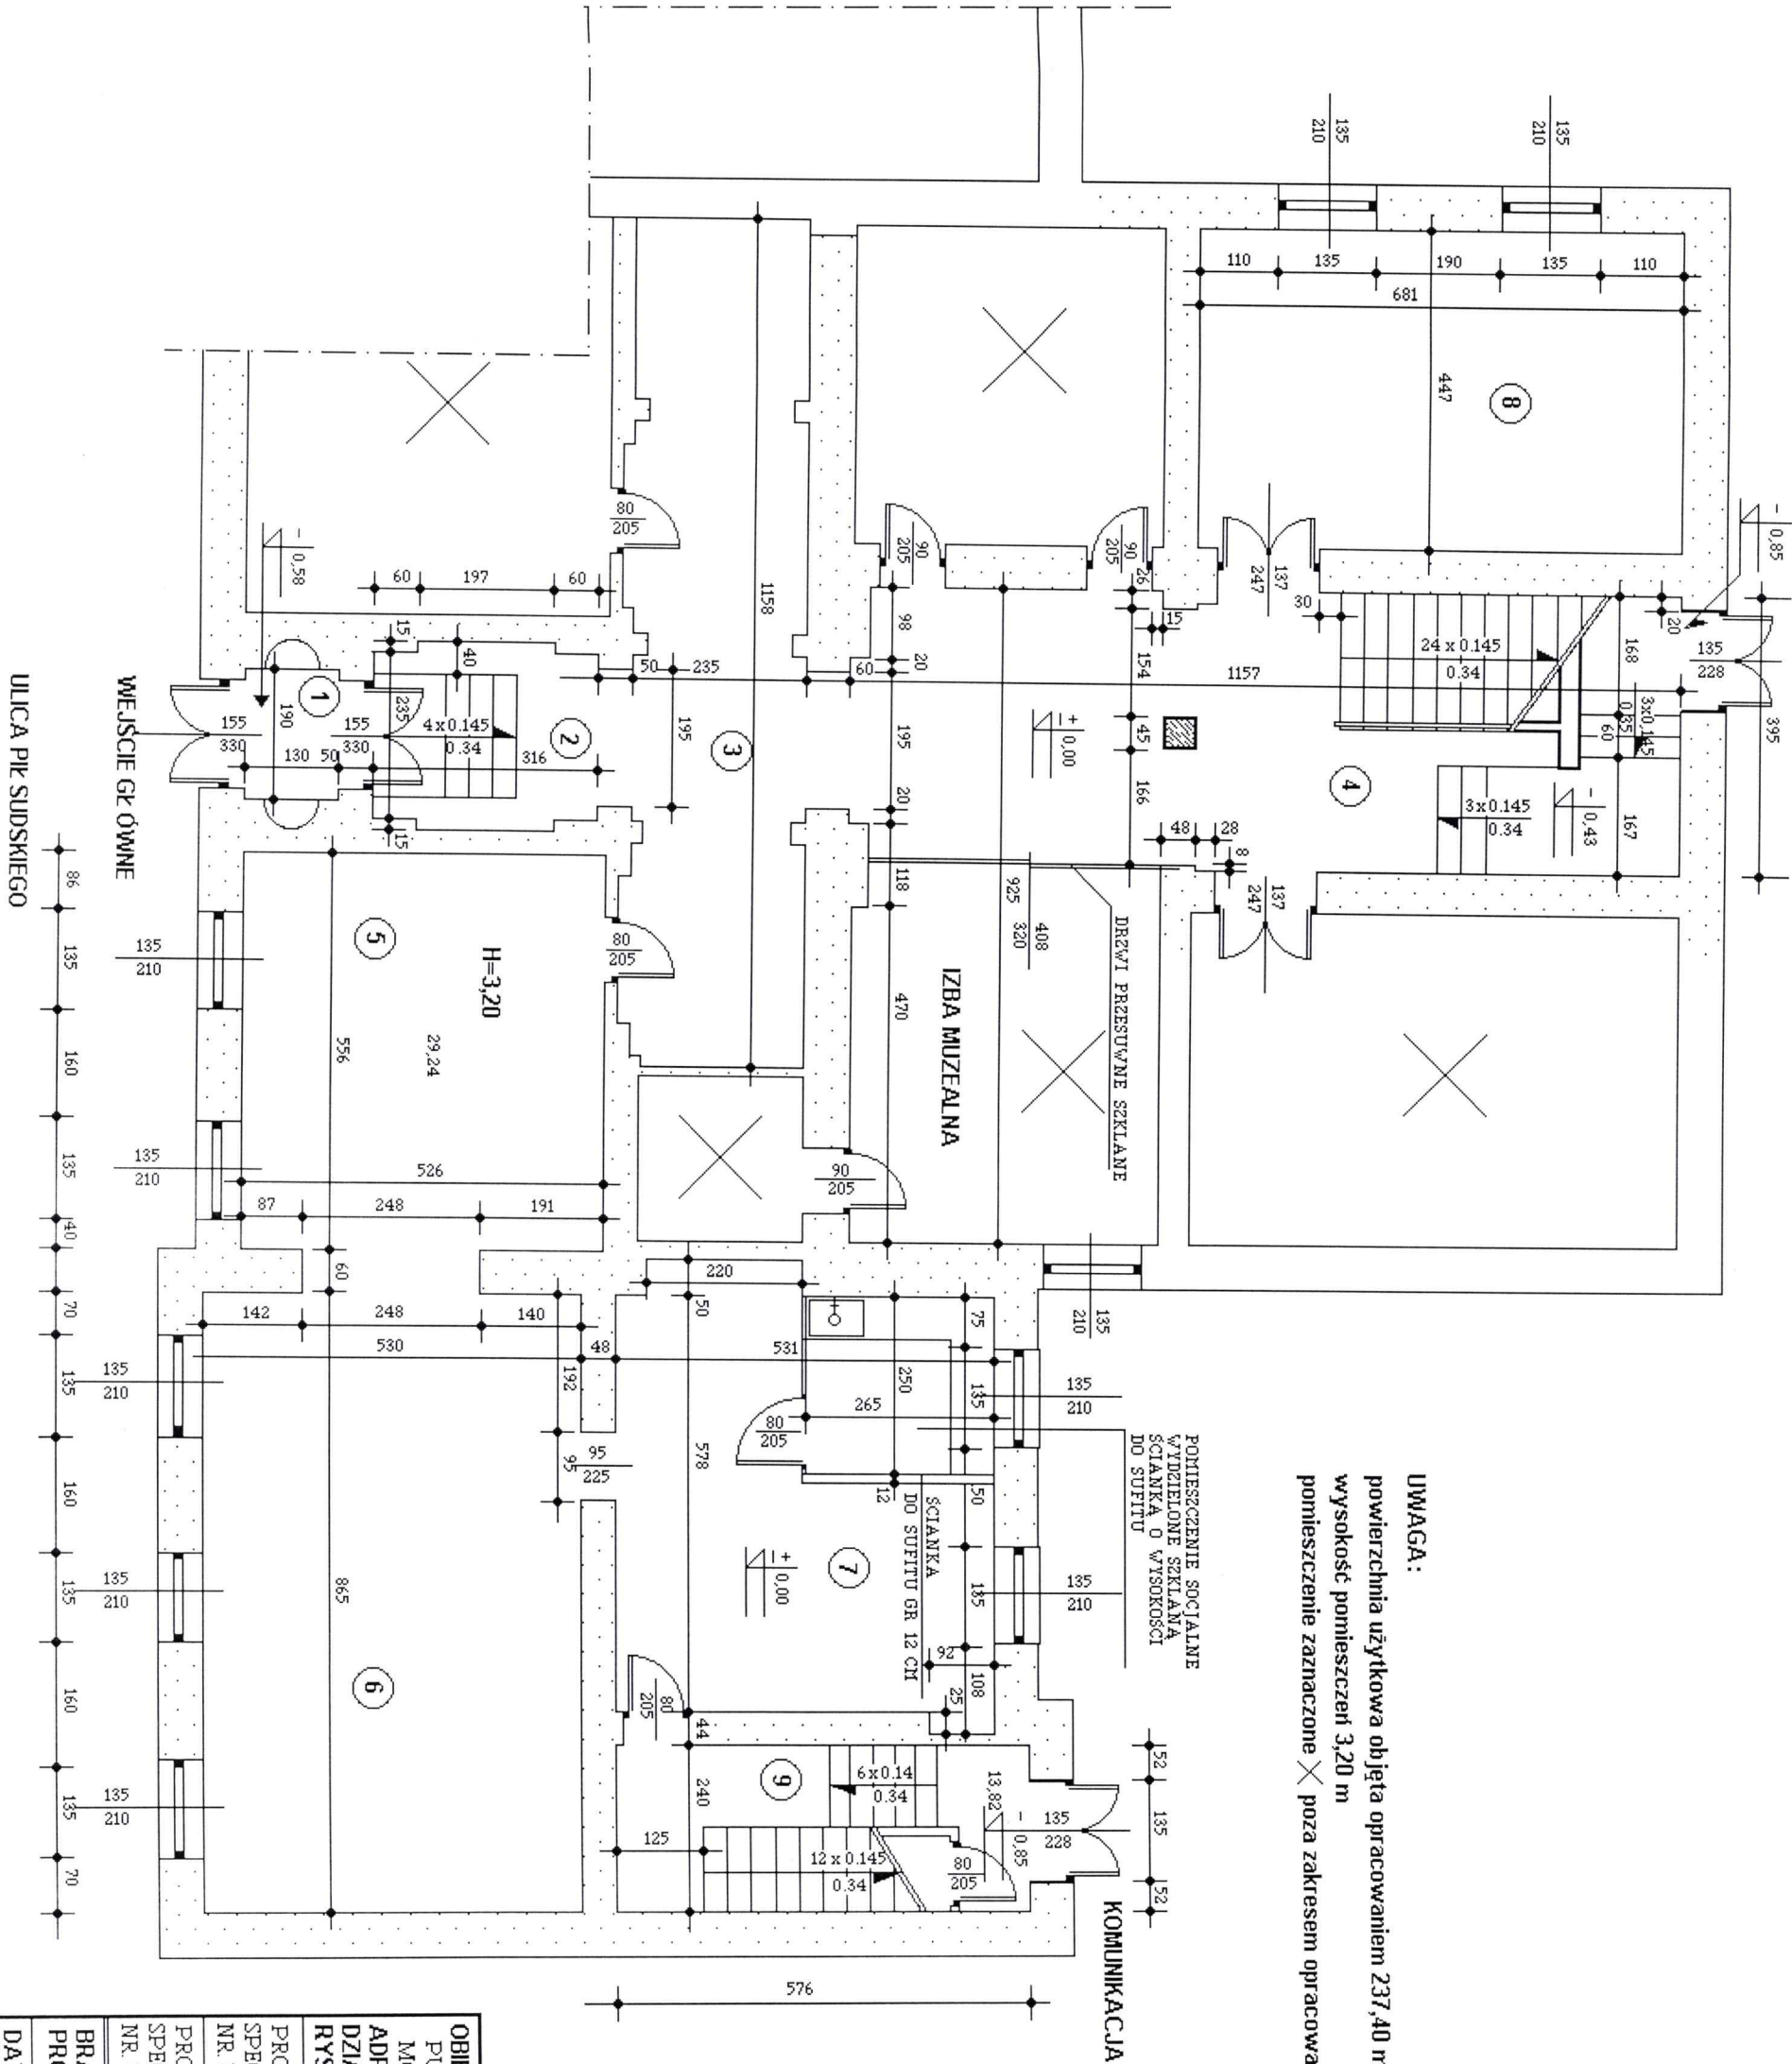

UWAGA:
powierzchnia użytkowa objęta opracowaniem 237,40 m²
wysokość pomieszczeń 3,20 m
pomieszczenie zaznaczone X poza zakresem opracowania

PARTER - ZESTAWIENIE POWIERZCHNI		
NR.	POMIESZCZENIE	POW. UŻ.
1/01	KOMUNIKACJA	2,47
1/02	KOMUNIKACJA	9,18
1/03	KOMUNIKACJA	27,21
1/04	KOMUNIKACJA	45,70
1/05	CZYTELNIĄ - BIBLIOTEKA	29,24
1/06	CZYTELNIĄ - BIBLIOTEKA	47,32
1/07	CZYTELNIĄ - BIBLIOTEKA	32,02
1/08	CZYTELNIĄ - BIBLIOTEKA	30,44
1/09	KOMUNIKACJA	13,82
RAZEM POW. UŻYTKOWA		237,40

OBJEKT: INWENTARYZACJA MIEJSKIEJ BIBLIOTEKI PUBLICZNEJ –BIBLIOTEKA NA MIARĘ XXI W. MODERNIZACJA I WYPOSAŻENIE MBP. W LIPNIE ADRES: LIPNO ULICA PIŁSUDSKIEGO 22 DZIAŁKA NR: 1404 OBRĘB EWIDENCYJNY NR 7. RYSUNEK : RZUT PARTERU		1. <
---	--	---