


OBSZARY ZDEGRADOWOWANE

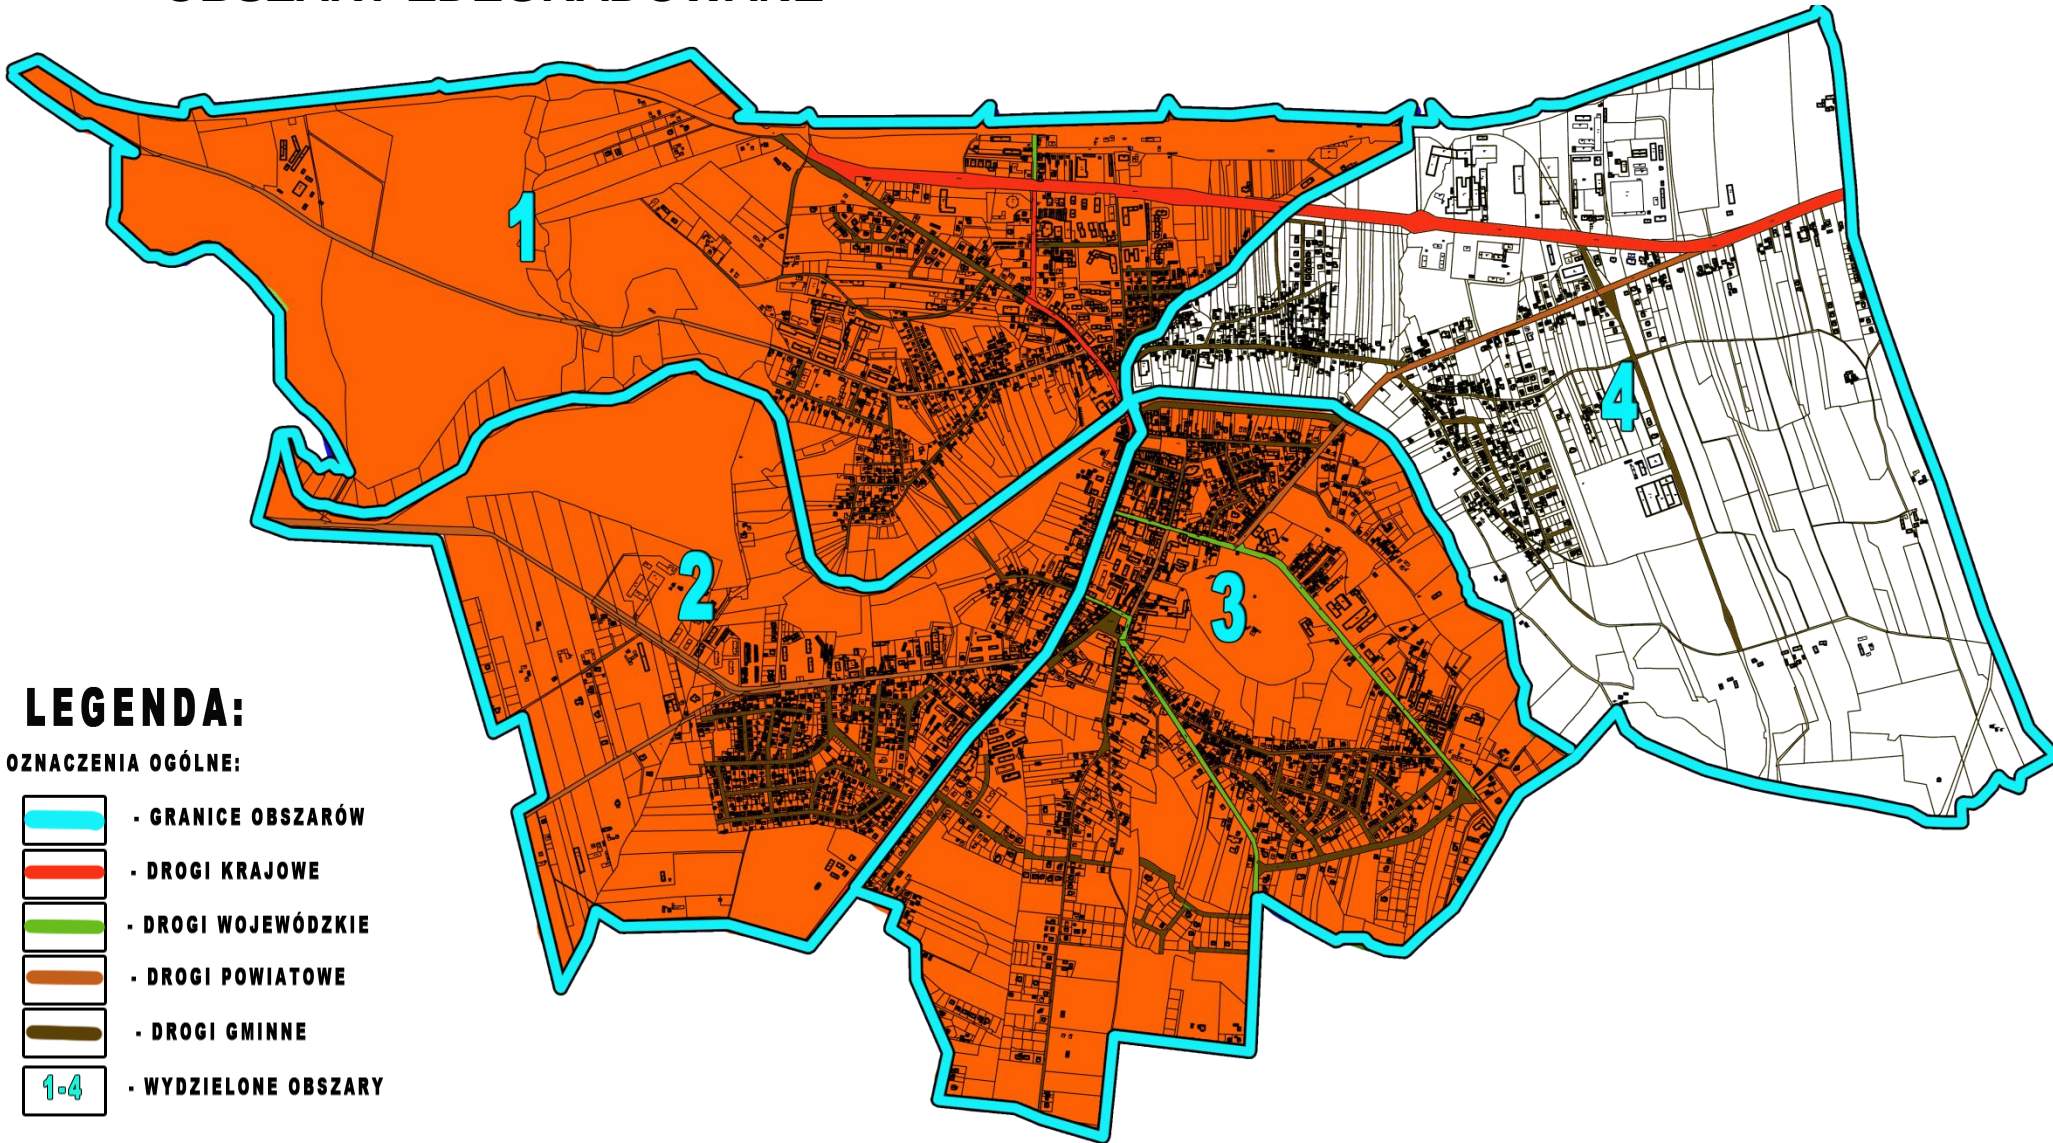

OBSZARY DO REWITALIZACJI

Załącznik nr 2 do Uchwały Nr XXIX/191/2016
Rady Miejskiej w Lipnie z dn. 29 grudnia 2016 r.

