


OBSZARY ZDEGRADOWANE

Załącznik nr 1 do Uchwały Nr .../.../2017
Rady Miejskiej w Lipnie z dn. 29 marca 2017 r.

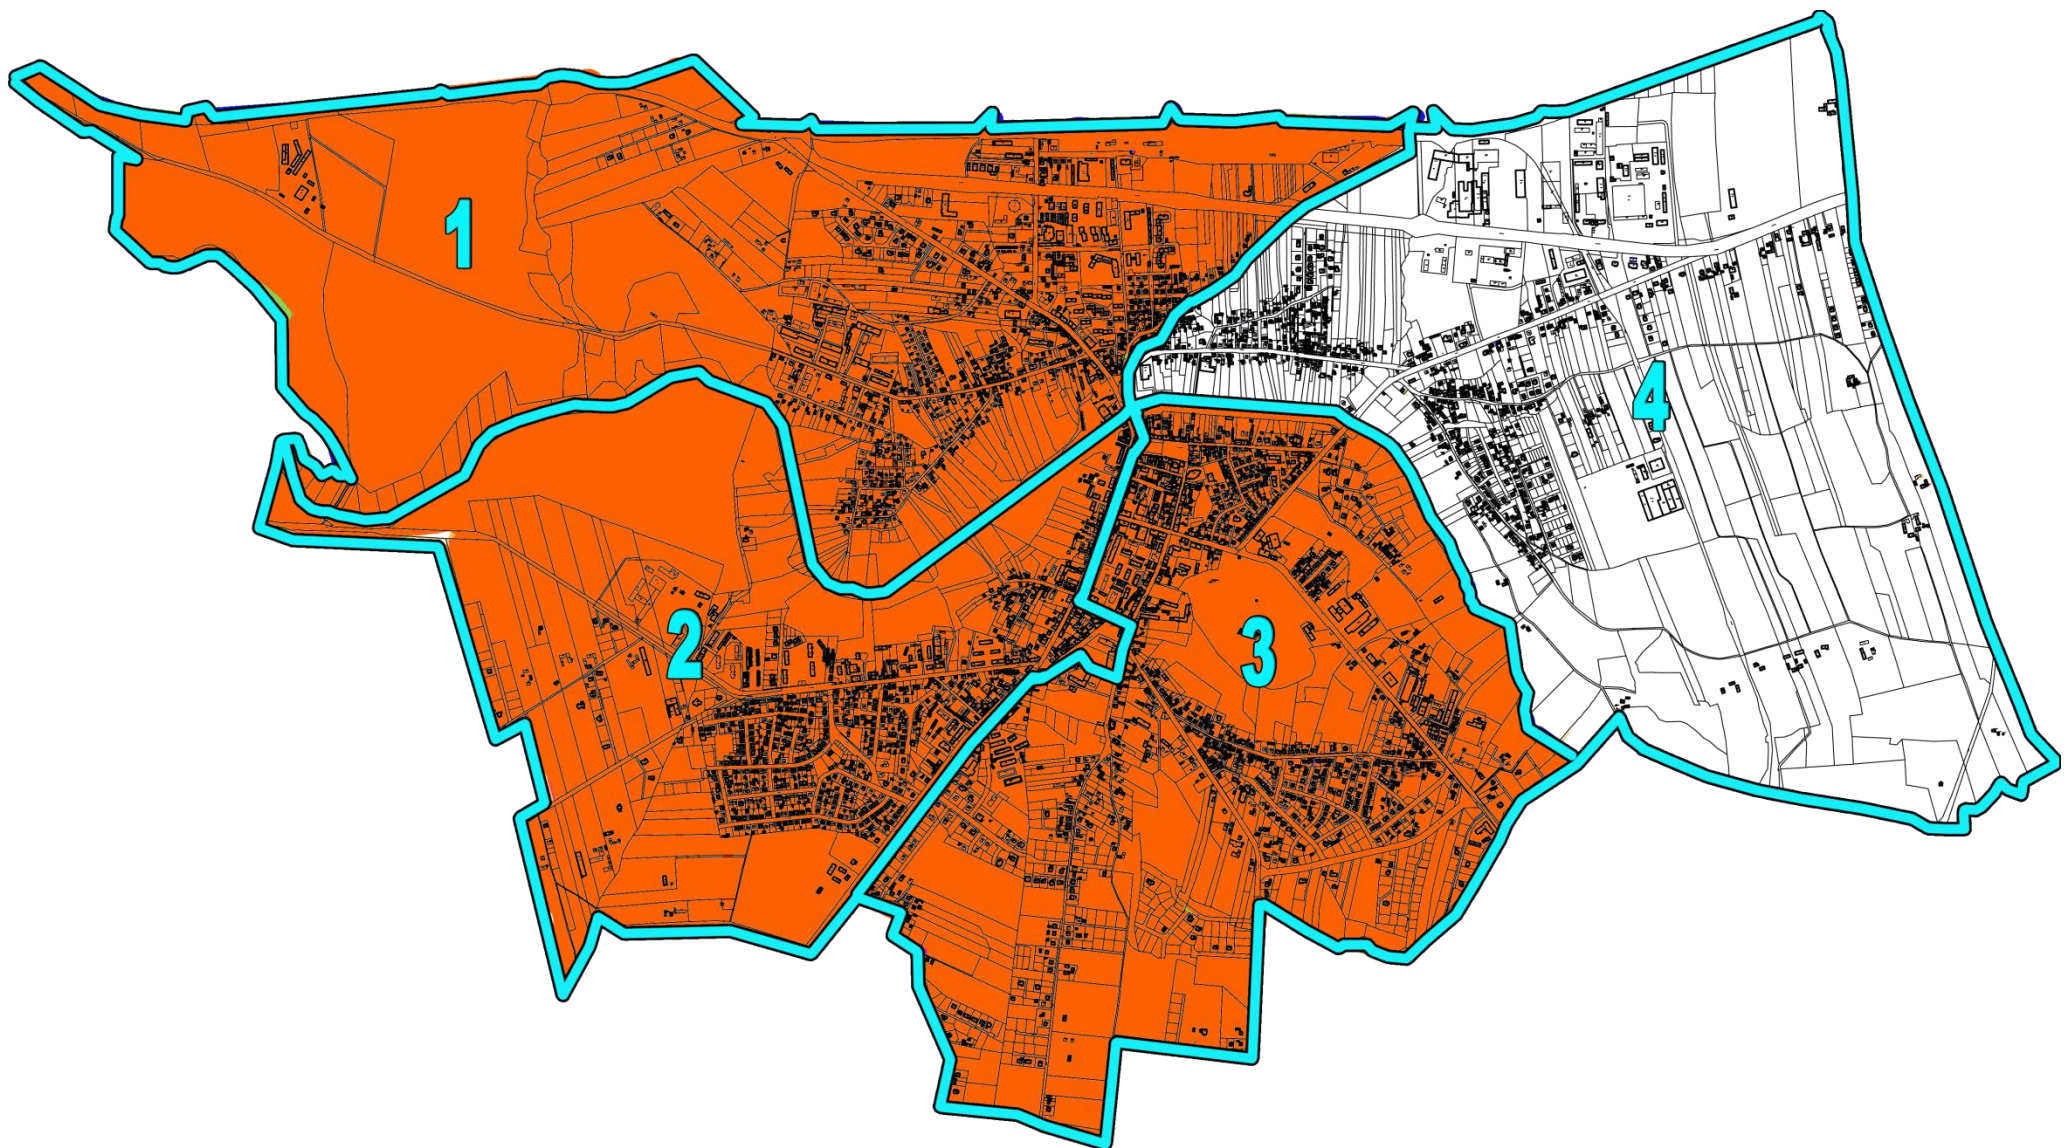

OBSZARY DO REWITALIZACJI

Załącznik nr 2 do Uchwały Nr .../.../2017
Rady Miejskiej w Lipnie z dn. 29 marca 2017 r.

