


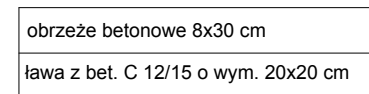
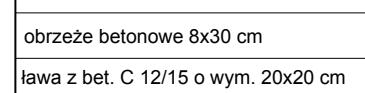


Zakres Opracowania

 MOTYLES kompleksowa obsługa budownictwa		ul. Zimowa 18 87-800 Włocławek tel.kom. 607 542 675	
Lokalizacja:	WOJEWÓDZTWO KUJAWSKO-POMORSKIE POWIAT LIPNOWSKI MIASTO LIPNO,		
Inwestor:	Gmina Miasto Lipno Plac Dekerta 8 87-600 Lipno		
Nazwa inwestycji:	Przebudowa ulicy Jabłoniowej nr 171128 C w Lipnie		
Stadium dokumentacji:	-PROJEKT BUDOWLANY		
Nazwa rysunku:	PLAN ORIENTACYJNY		
Projektant:	mgr inż. Piotr Przybylski nr uprawnień budowlanych: KUP/0046/POOD/04		Podpis: 
Asystent Projektanta:	Maciej Zarywczynski		Podpis: 
Data:	Skala:	Branża:	Nr Rysunku:
grudzień 2021 r.	1:25000	Drogowa	1






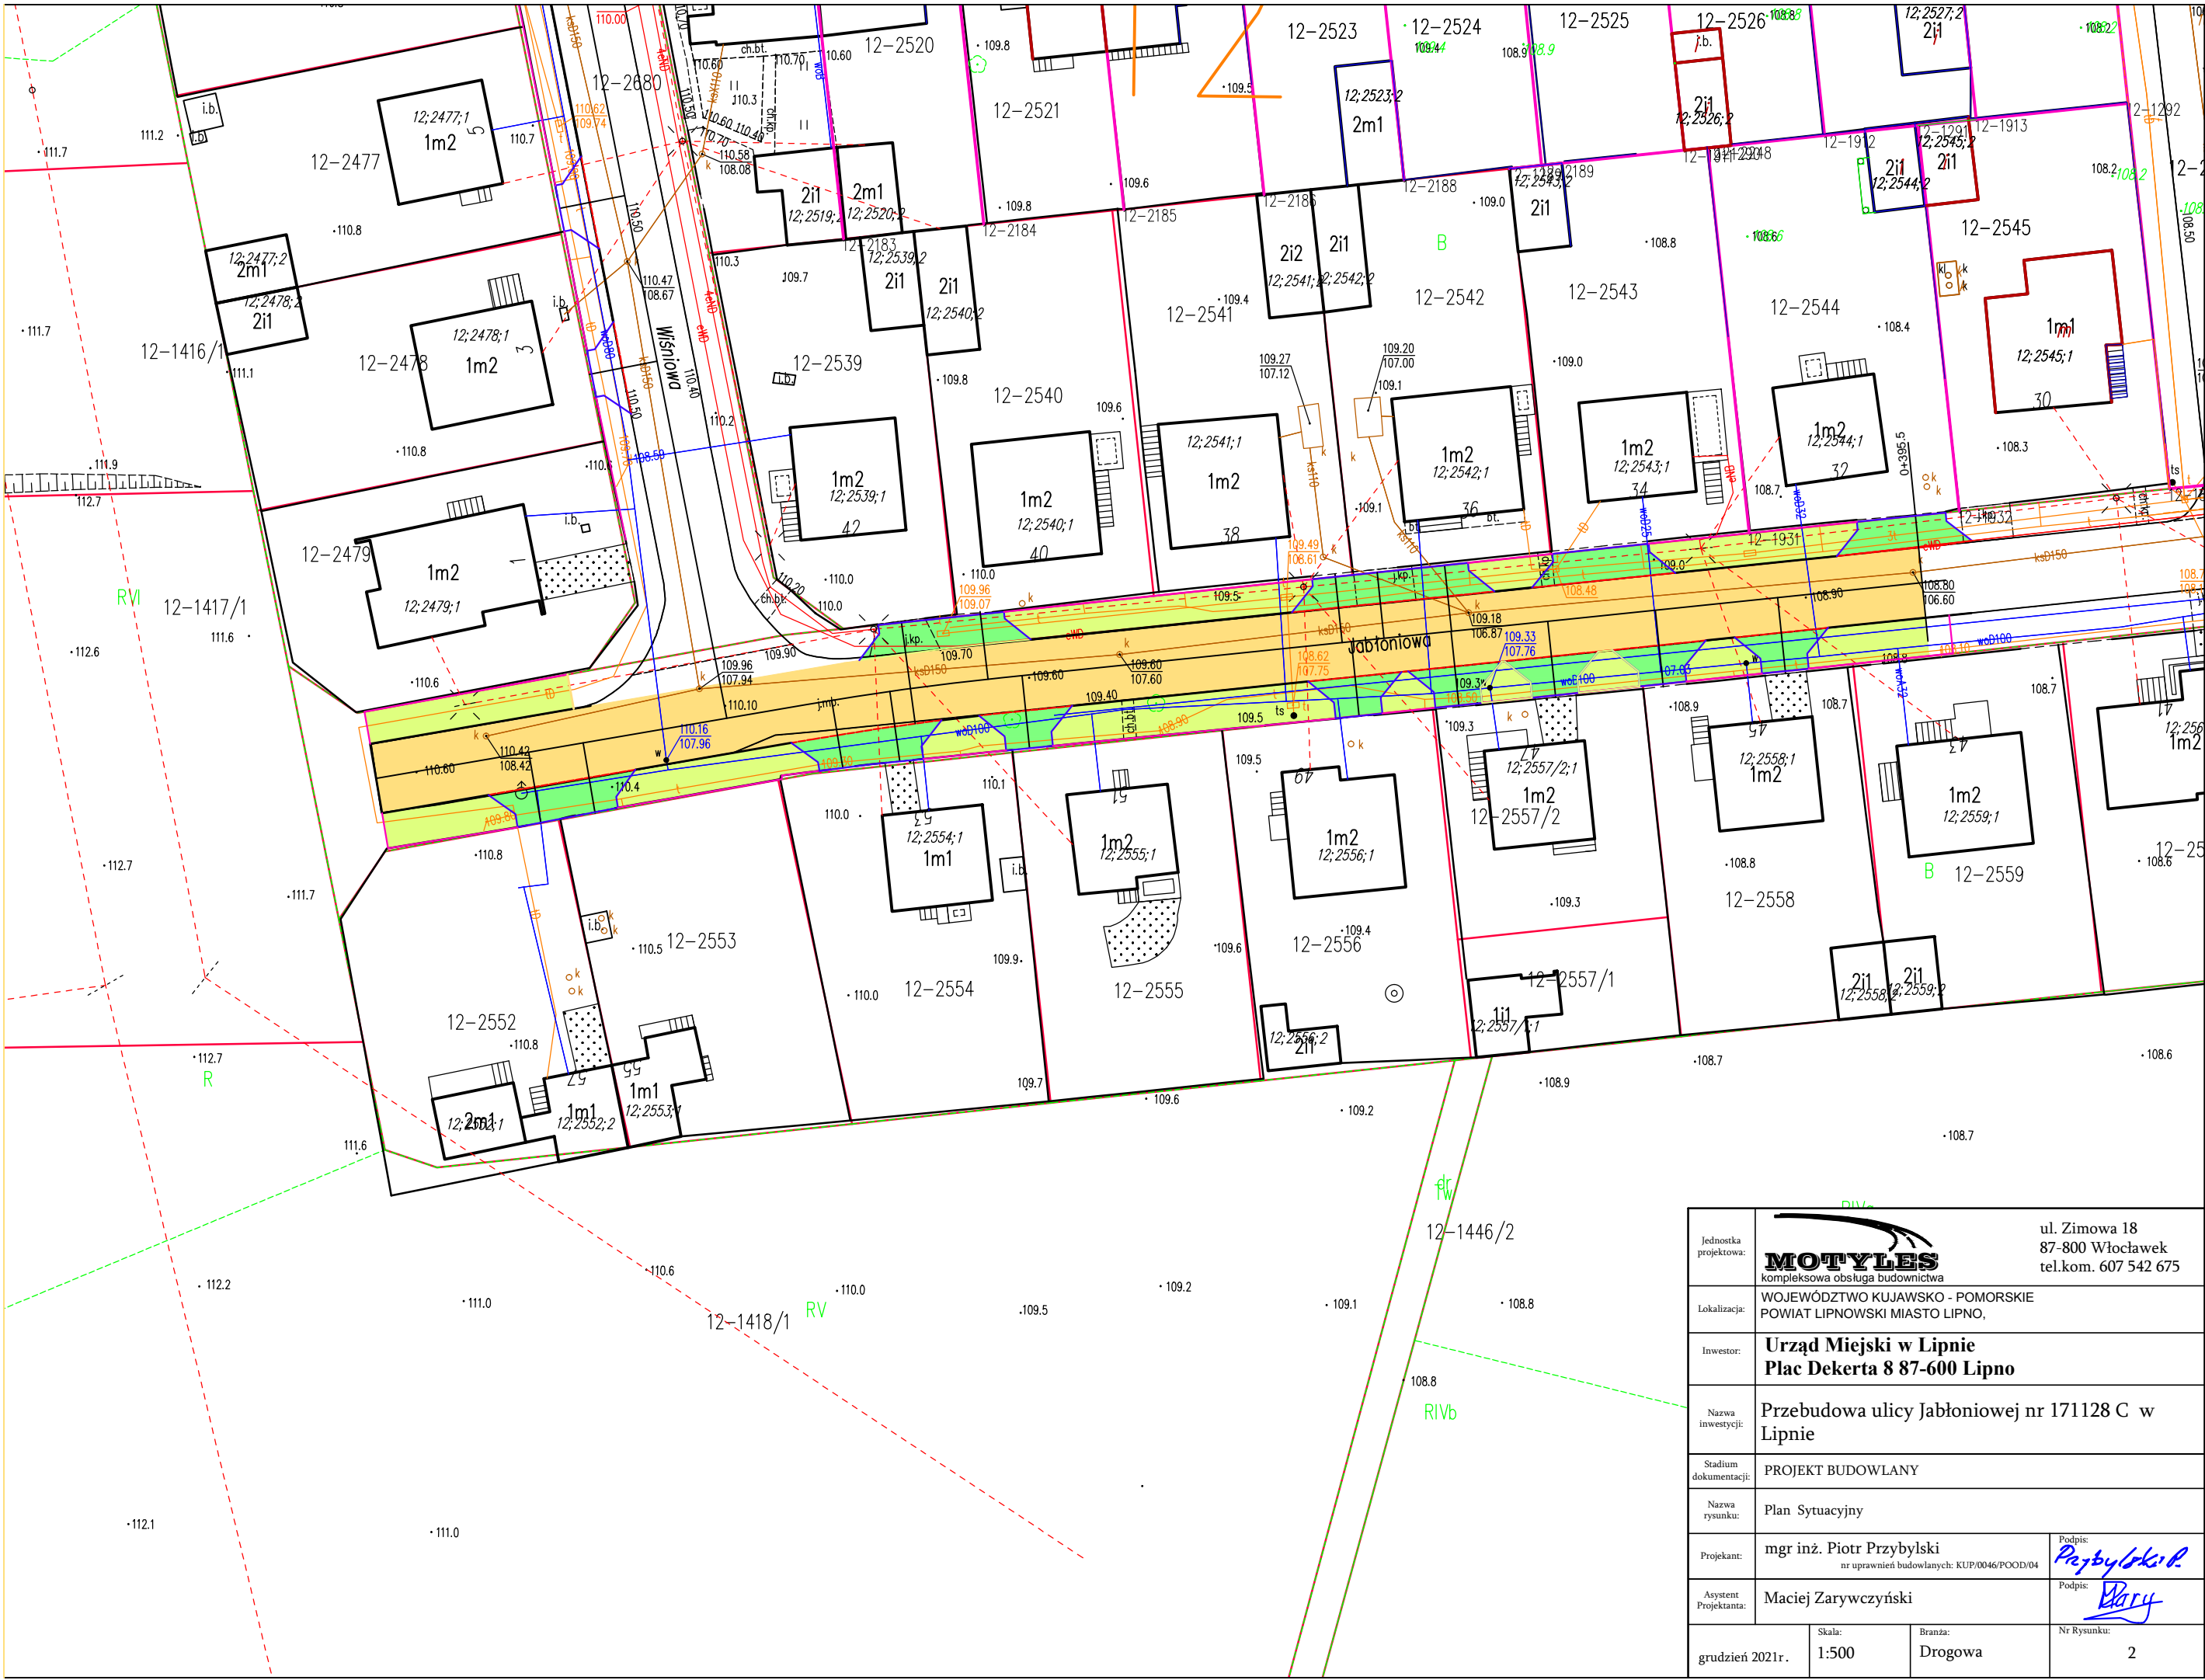
Kostka brukowa na podsypce cem. - piasek.	grub. 8 cm
Podbudowa z KŁSM WG WT Z Z 2010r.	grub. 23 cm
Warstwa gruntu stabilizowanego cementem C1,5/20	grub. 10 cm
Sprofilowane i zagęszczone podłoże gruntowe doprowadzone do G-1	


Warstwa scieralna z AC11S wg WT 2 2010	grub.4 cm
Warstwa wiążąca z AC11W wg WT 2 2010	grub. 4 cm
istniejąca nawierzchnia jako podbudowa	

Kostka brukowa szara na podsypce cem. - piask.	grub. 6 cm
Warstwa z gruntu stabi. cementem C1,5/2	grub. 10 cm
Sprofilowane i zagęszczone podłoże gruntowe	

obrzeże betonowe 8x30 cm
ława z bet. C 12/15 o wym. 20x20 cm

Jednostka projektowa:	 ul. Zimowa 18 87-800 Włocławek tel.com. 607 542 675		
Lokalizacja:	WOJEWÓDZTWO KUJAWSKO-POMORSKIE POWIAT LIPNOWSKI MIASTO LIPNO, ULICA WSPÓLNA		
Inwestor:	Gmina Miasto Lipno Plac Dekerta 8 87-600 Lipno		
Nazwa inwestycji:	Przebudowa ulicy Jabłoniowej nr 171128 C w Lipnie		
Stadium dokumentacji:	PROJEKT BUDOWLANY		
Nazwa rysunku:	Przekrój Normalny		
Projektant:	mgr inż. Piotr Przybylski nr uprawnień budowlanych: KUP/0046/POOD/04		Podpis: 
Asystent Projektanta:	Maciej Zarywczynski		Podpis: 
Data:	Skala:	Branża:	Nr Rysunku:
grudzień 2021 r.	1:50	Drogowa	3



Jednostka projektowa:	 kompleksowa obsługa budownictwa			ul. Zimowa 18 87-800 Włocławek tel.kom. 607 542 675	
Lokalizacja:	WOJEWÓDZTWO KUJAWSKO - POMORSKIE POWIAT LIPNOWSKI MIASTO LIPNO,				
Inwestor:	Urząd Miejski w Lipnie Plac Dekerta 8 87-600 Lipno				
Nazwa inwestycji:	Przebudowa ulicy Jabłoniowej nr 171128 C w Lipnie				
Stadium dokumentacji:	PROJEKT BUDOWLANY				
Nazwa rysunku:	Plan Sytuacyjny				
Projektant:	mgr inż. Piotr Przybylski nr uprawnień budowlanych: KUP/0046/POOD/04			Podpis: 	
Asystent Projektanta:	Maciej Zarywczyński			Podpis: 	
grudzień 2021r.		Skala: 1:500	Branża: Drogowa	Nr Rysunku: 2	