


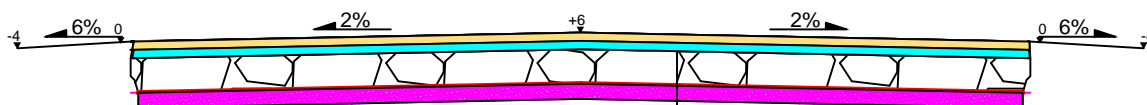




| | | | |
|--|---|---|--|
|  <p>MOTYLES kompleksowa obsługa budownictwa</p> | | ul. Zimowa 18 87-800 Włocławek tel.kom. 607 542 675 | |
| Lokalizacja: | WOJEWÓDZTWO KUJAWSKO-POMORSKIE POWIAT LIPNOWSKI MIASTO LIPNO, | | |
| Inwestor: | Gmina Miasto Lipno Plac Dekerta 8 87-600 Lipno | | |
| Nazwa inwestycji: | Przebudowa ulicy Mazowieckiej w Lipnie | | |
| Stadium dokumentacji: | -PROJEKT BUDOWLANY | | |
| Nazwa rysunku: | PLAN ORIENTACYJNY | | |
| Projektant: | mgr inż. Piotr Przybylski nr uprawnień budowlanych: KUP/0046/POOD/04 | | Podpis:  |
| Asystent Projektanta: | Maciej Zarywczynski | | Podpis:  |
| Data: | grudzień 2021 r. | Skala: | 1:25000 |
| | | Branża: | Drogowa |
| | | Nr Rysunku: | |


pobocze ————— jezdnia ————— pobocze

————— 5,5 —————



| | |
|---|-------------|
| Warstwa scieralna z AC11S wg WT 2 2010 | grub.3 cm |
| Warstwa wiążąca z AC11W wg WT 2 2010 | grub. 3 cm |
| Podbudowa z KŁSM WG WT Z 2010r. | grub. 25 cm |
| Warstwa gruntu stabilizowanego cementem C1,5/20 | grub. 10 cm |
| Sprofilowane i zagęszczone podłoże gruntowe doprowadzone do G-1 | |

| | | | |
|-----------------------|--|--------------------|---|
| Jednostka projektowa: |  ul. Zimowa 18 87-800 Włocławek tel.kom. 607 542 675 | | |
| Lokalizacja: | WOJEWÓDZTWO KUJAWSKO - POMORSKIE POWIAT LIPNOWSKI MIASTO LIPNO, | | |
| Inwestor: | Urząd Miejski w Lipnie Plac Dekerta 8 87-600 Lipno | | |
| Nazwa inwestycji: | Przebudowa ulicy Mazowieckiej w Lipnie | | |
| Stadium dokumentacji: | PROJEKT BUDOWLANY | | |
| Nazwa rysunku: | Zagospodarowanie terenu | | |
| Projektant: | mgr inż. Piotr Przybylski nr uprawnień budowlanych: KUP/0046/POOD/04 | Podpis: |  |
| Asystent Projektanta: | Maciej Zarywczyński | Podpis: |  |
| Grudzień 2021 r. | Skala: 1:50 | Branża: Drogowa | Nr Rysunku: 3 |

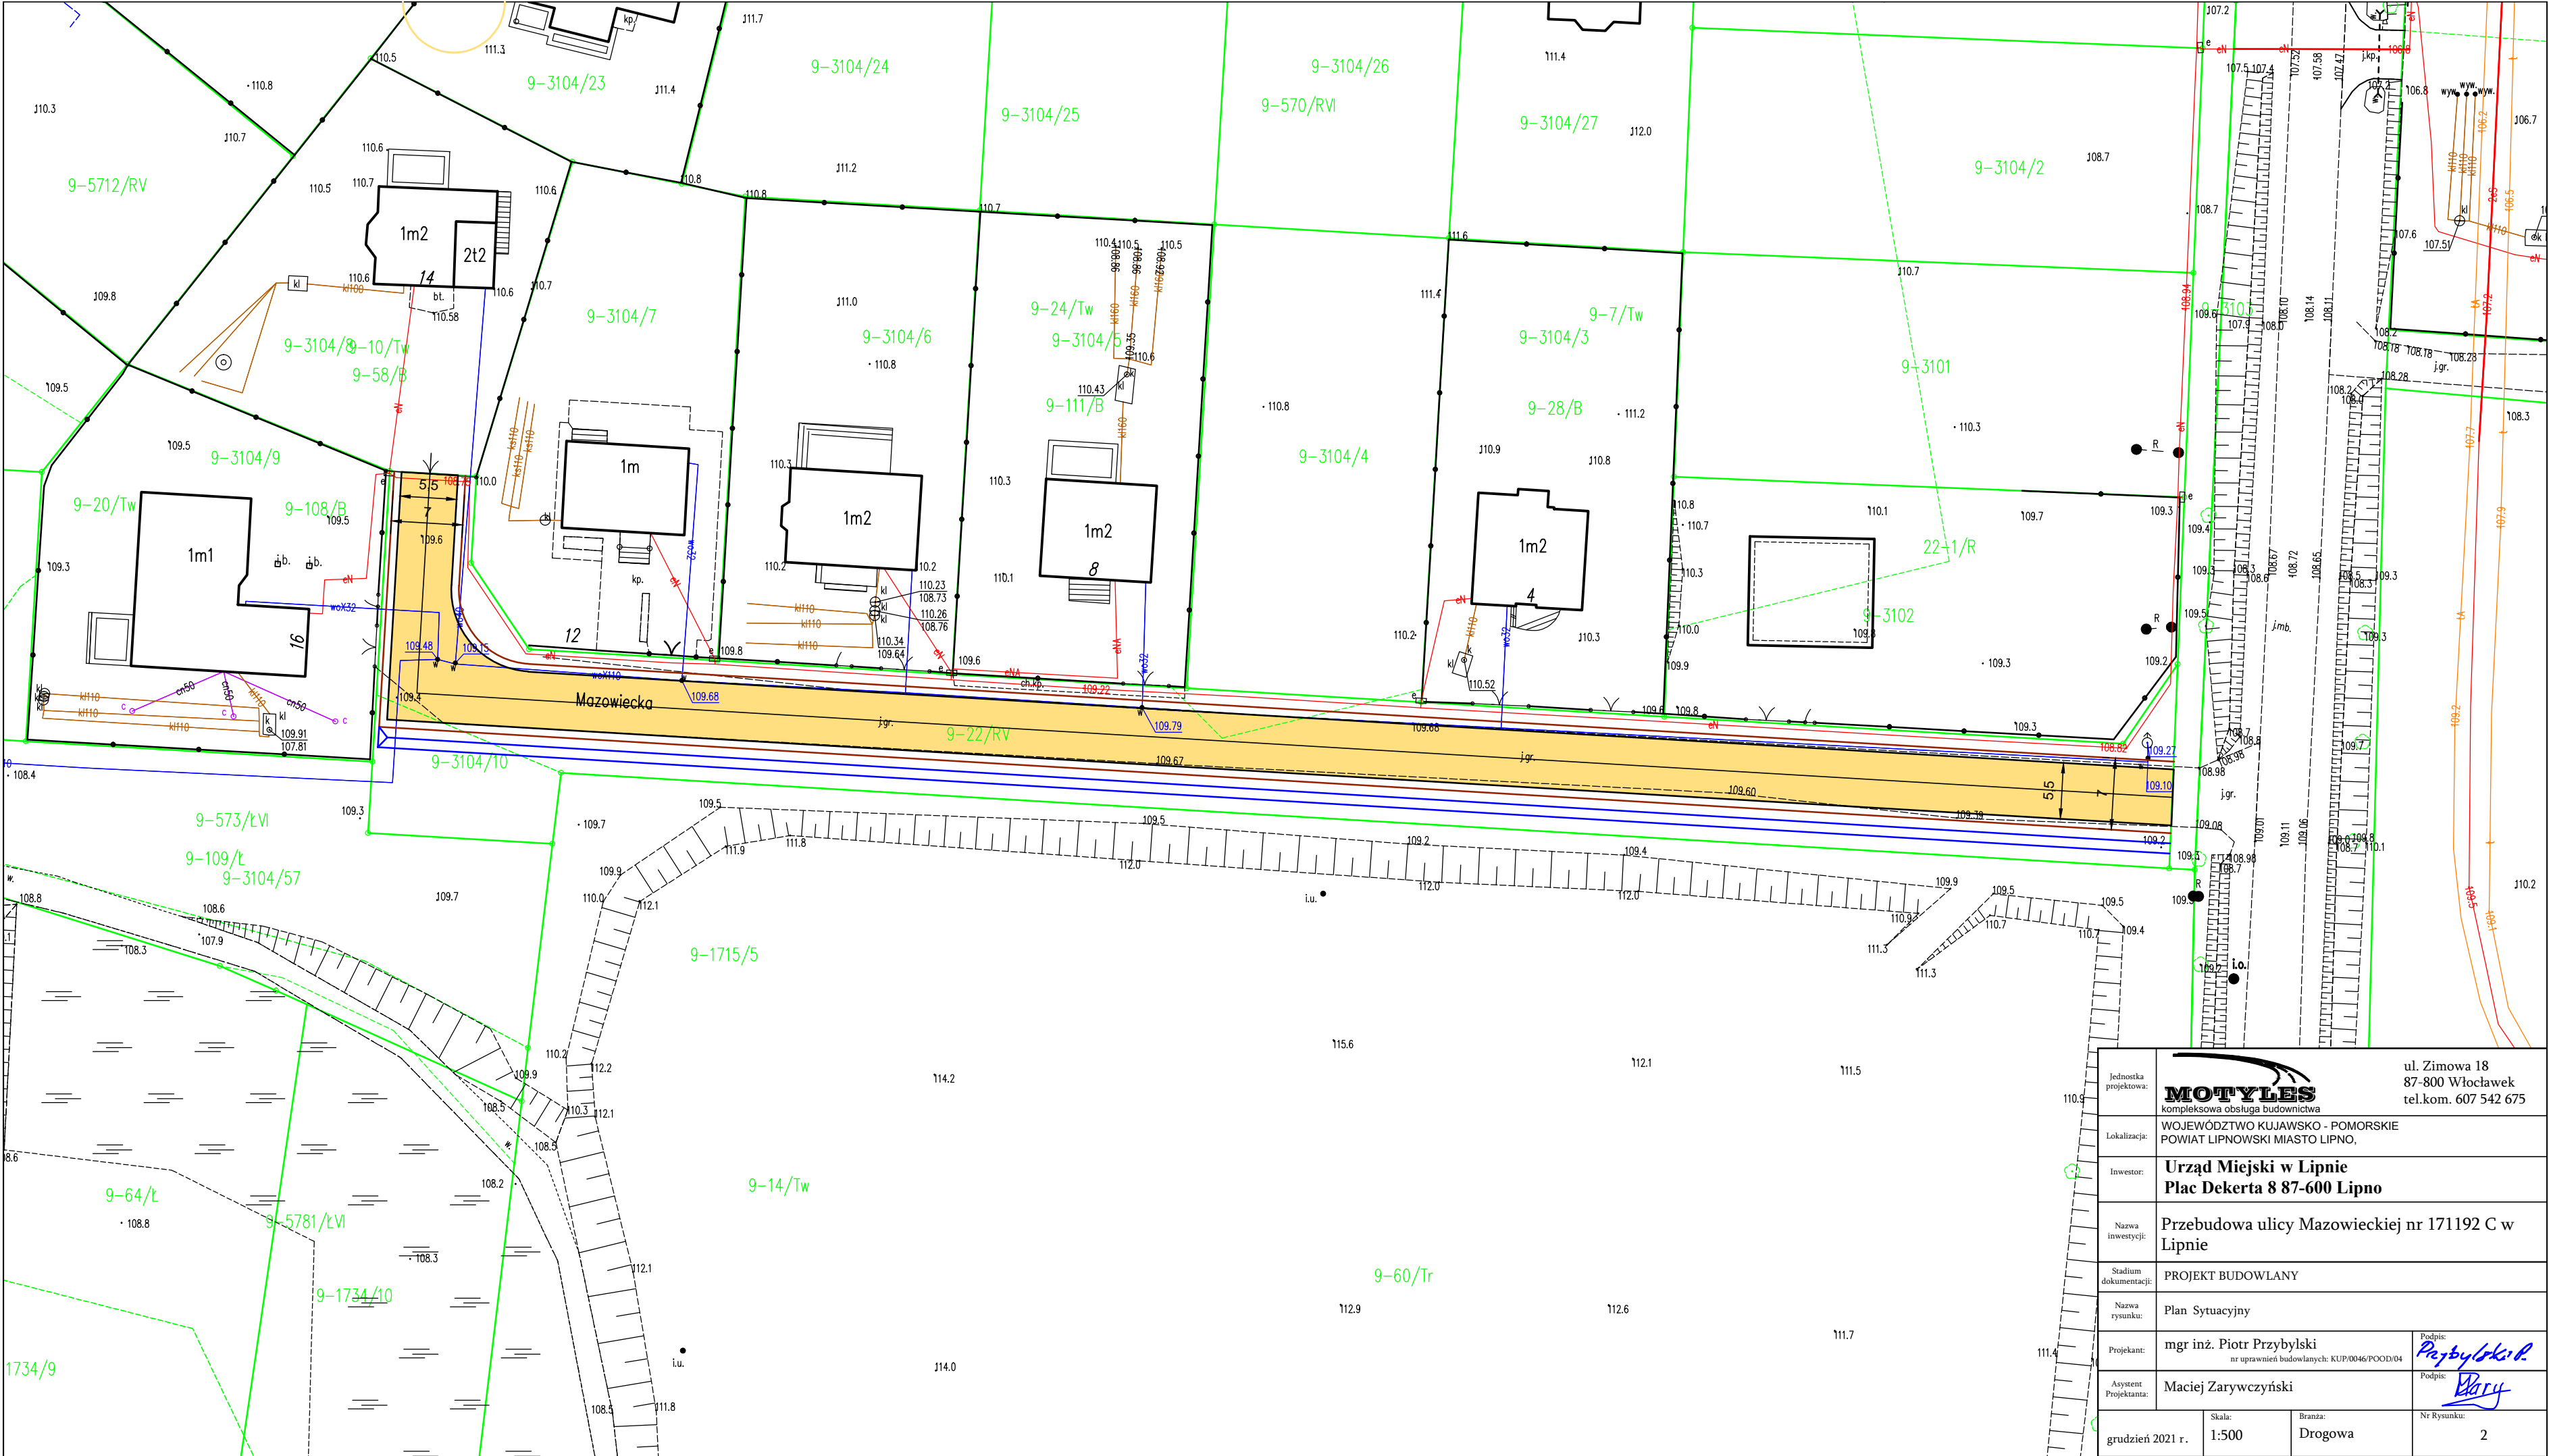

| | | |
|-----------------------|---|---|
| Jednostka projektowa: | <div><div>MOTYLES kompleksowa obsługa budownictwa</div><div>ul. Zimowa 18 87-800 Włocławek tel.kom. 607 542 675</div></div> | |
| Lokalizacja: | WOJEWÓDZTWO Kujawsko - Pomorskie Powiat Lipnowski Miasto Lipno. | |
| Inwestor: | Urząd Miejski w Lipnie Plac Dekerta 8 87-600 Lipno | |
| Nazwa inwestycji: | Przebudowa ulicy Mazowieckiej nr 171192 C w Lipnie | |
| Stadium dokumentacji: | PROJEKT BUDOWLANY | |
| Nazwa rysunku: | Plan Sytuacyjny | |
| Projektant: | mgr inż. Piotr Przybylski nr uprawnień budowlanych: KUP/0046/POOD/04 | Podpis:  |
| Asystent Projektanta: | Maciej Zarywczński | Podpis:  |
| grudzień 2021 r. | Skala: 1:500 | Branża: Drogową |
| | | Nr Rysunku: 2 |