





 kompleksowa obsługa budownictwa		ul. Zimowa 18 87-800 Włocławek tel.kom. 607 542 675	
Lokalizacja:		WOJEWÓDZTWO KUJAWSKO-POMORSKIE POWIAT LIPNOWSKI MIASTO LIPNO, ULICA WSPÓLNA	
Inwestor:		<b>Gmina Miasto Lipno</b> <b>Plac Dekerta 8 87-600 Lipno</b>	
Nazwa inwestycji:		Przebudowa ulicy Narcyzowej w Lipnie	
Stadium dokumentacji:		-PROJEKT BUDOWLANY	
Nazwa rysunku:		PLAN ORIENTACYJNY	
Projektant:		mgr inż. Piotr Przybylski nr uprawnień budowlanych: KUP/0046/POOD/04	Podpis: 
Asystent Projektanta:		Maciej Zarywczynski	Podpis: 
Data:		Skala:	Branża:
grudzień 2021 r.		1:25000	Drogowa
		Nr Rysunku:	1





Jednostka projektowa:	 ul. Zimowa 18 87-800 Włocławek tel.kom. 607 542 675		
Lokalizacja:	WOJEWÓDZTWO KUJAWSKO - POMORSKIE POWIAT LIPNOWSKI MIASTO LIPNO,		
Inwestor:	Urząd Miejski w Lipnie Plac Dekerta 8 87-600 Lipno		
Nazwa inwestycji:	Przebudowa ulicy Narcyzowej w Lipnie		
Stadium dokumentacji:	PROJEKT BUDOWLANY		
Nazwa rysunku:	Plan Sytuacyjny		
Projektant:	mgr inż. Piotr Przybylski nr uprawnień budowlanych: KUP/0046/POOD/04	Podpis: 	
Asystent Projektanta:	Maciej Zarywczynski	Podpis: 	
grudzień 2021 r.	Skala: 1:500	Branża: Drogowa	Nr Rysunku: 2-1

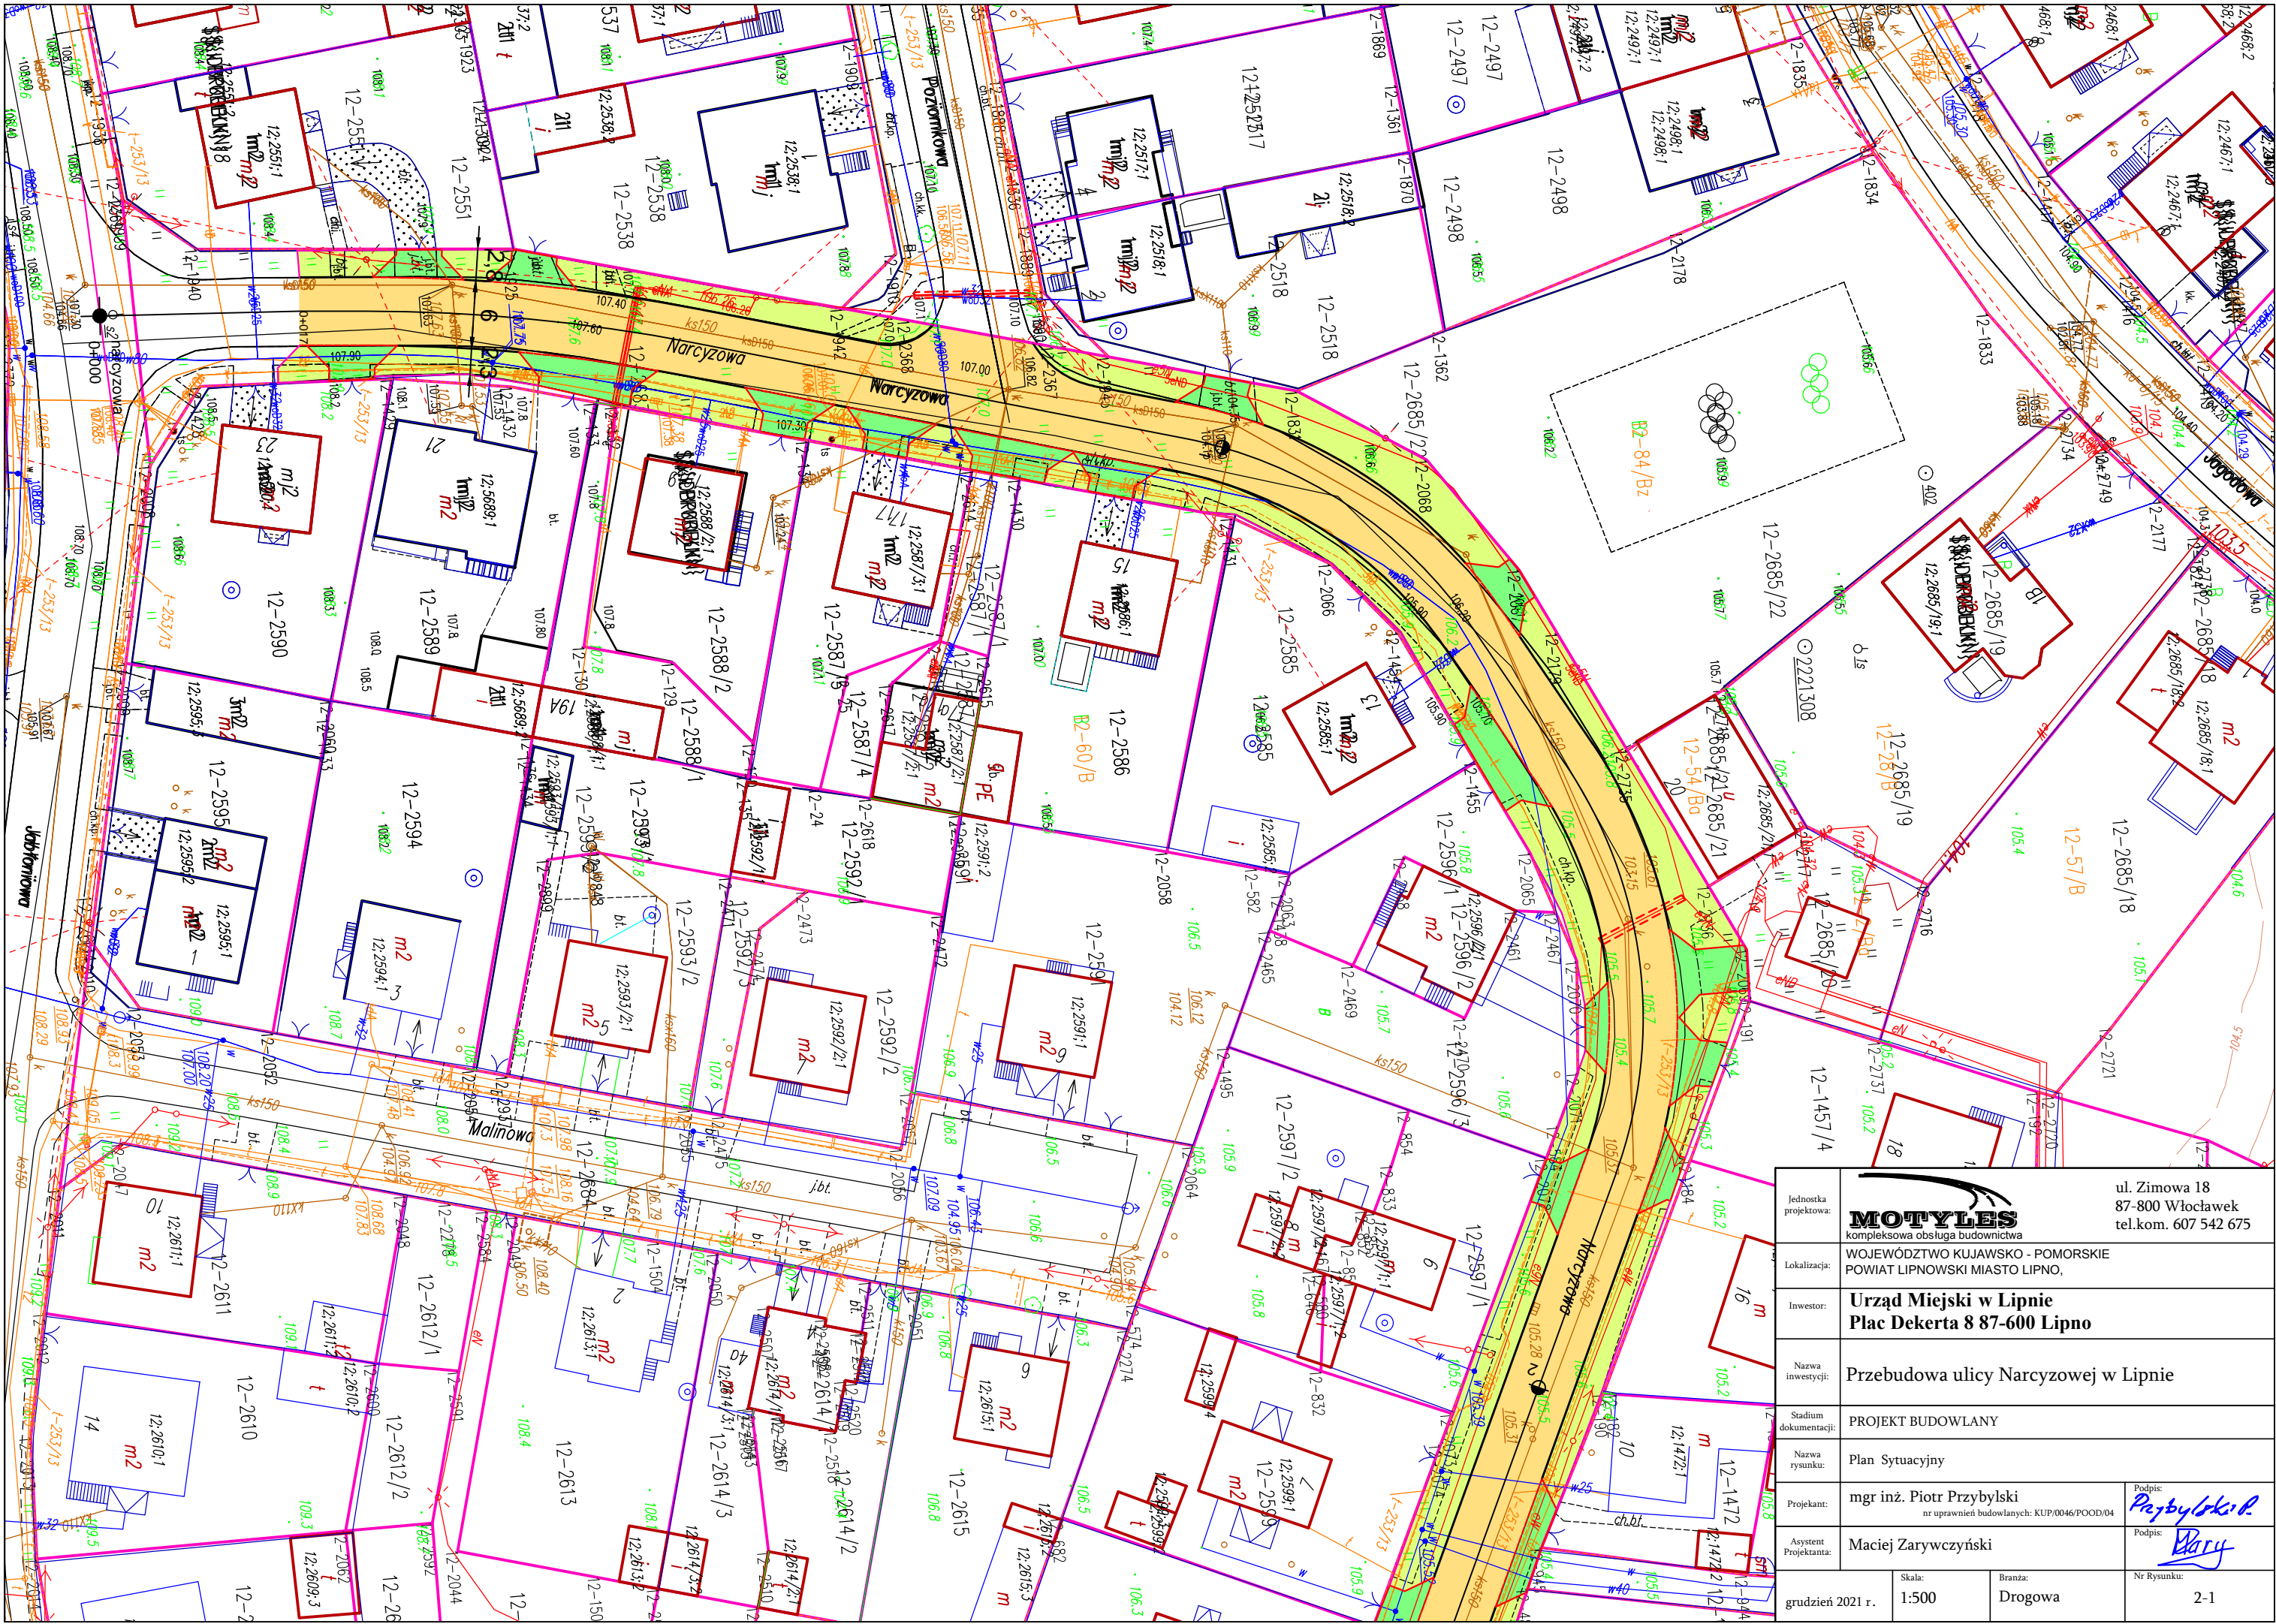



