


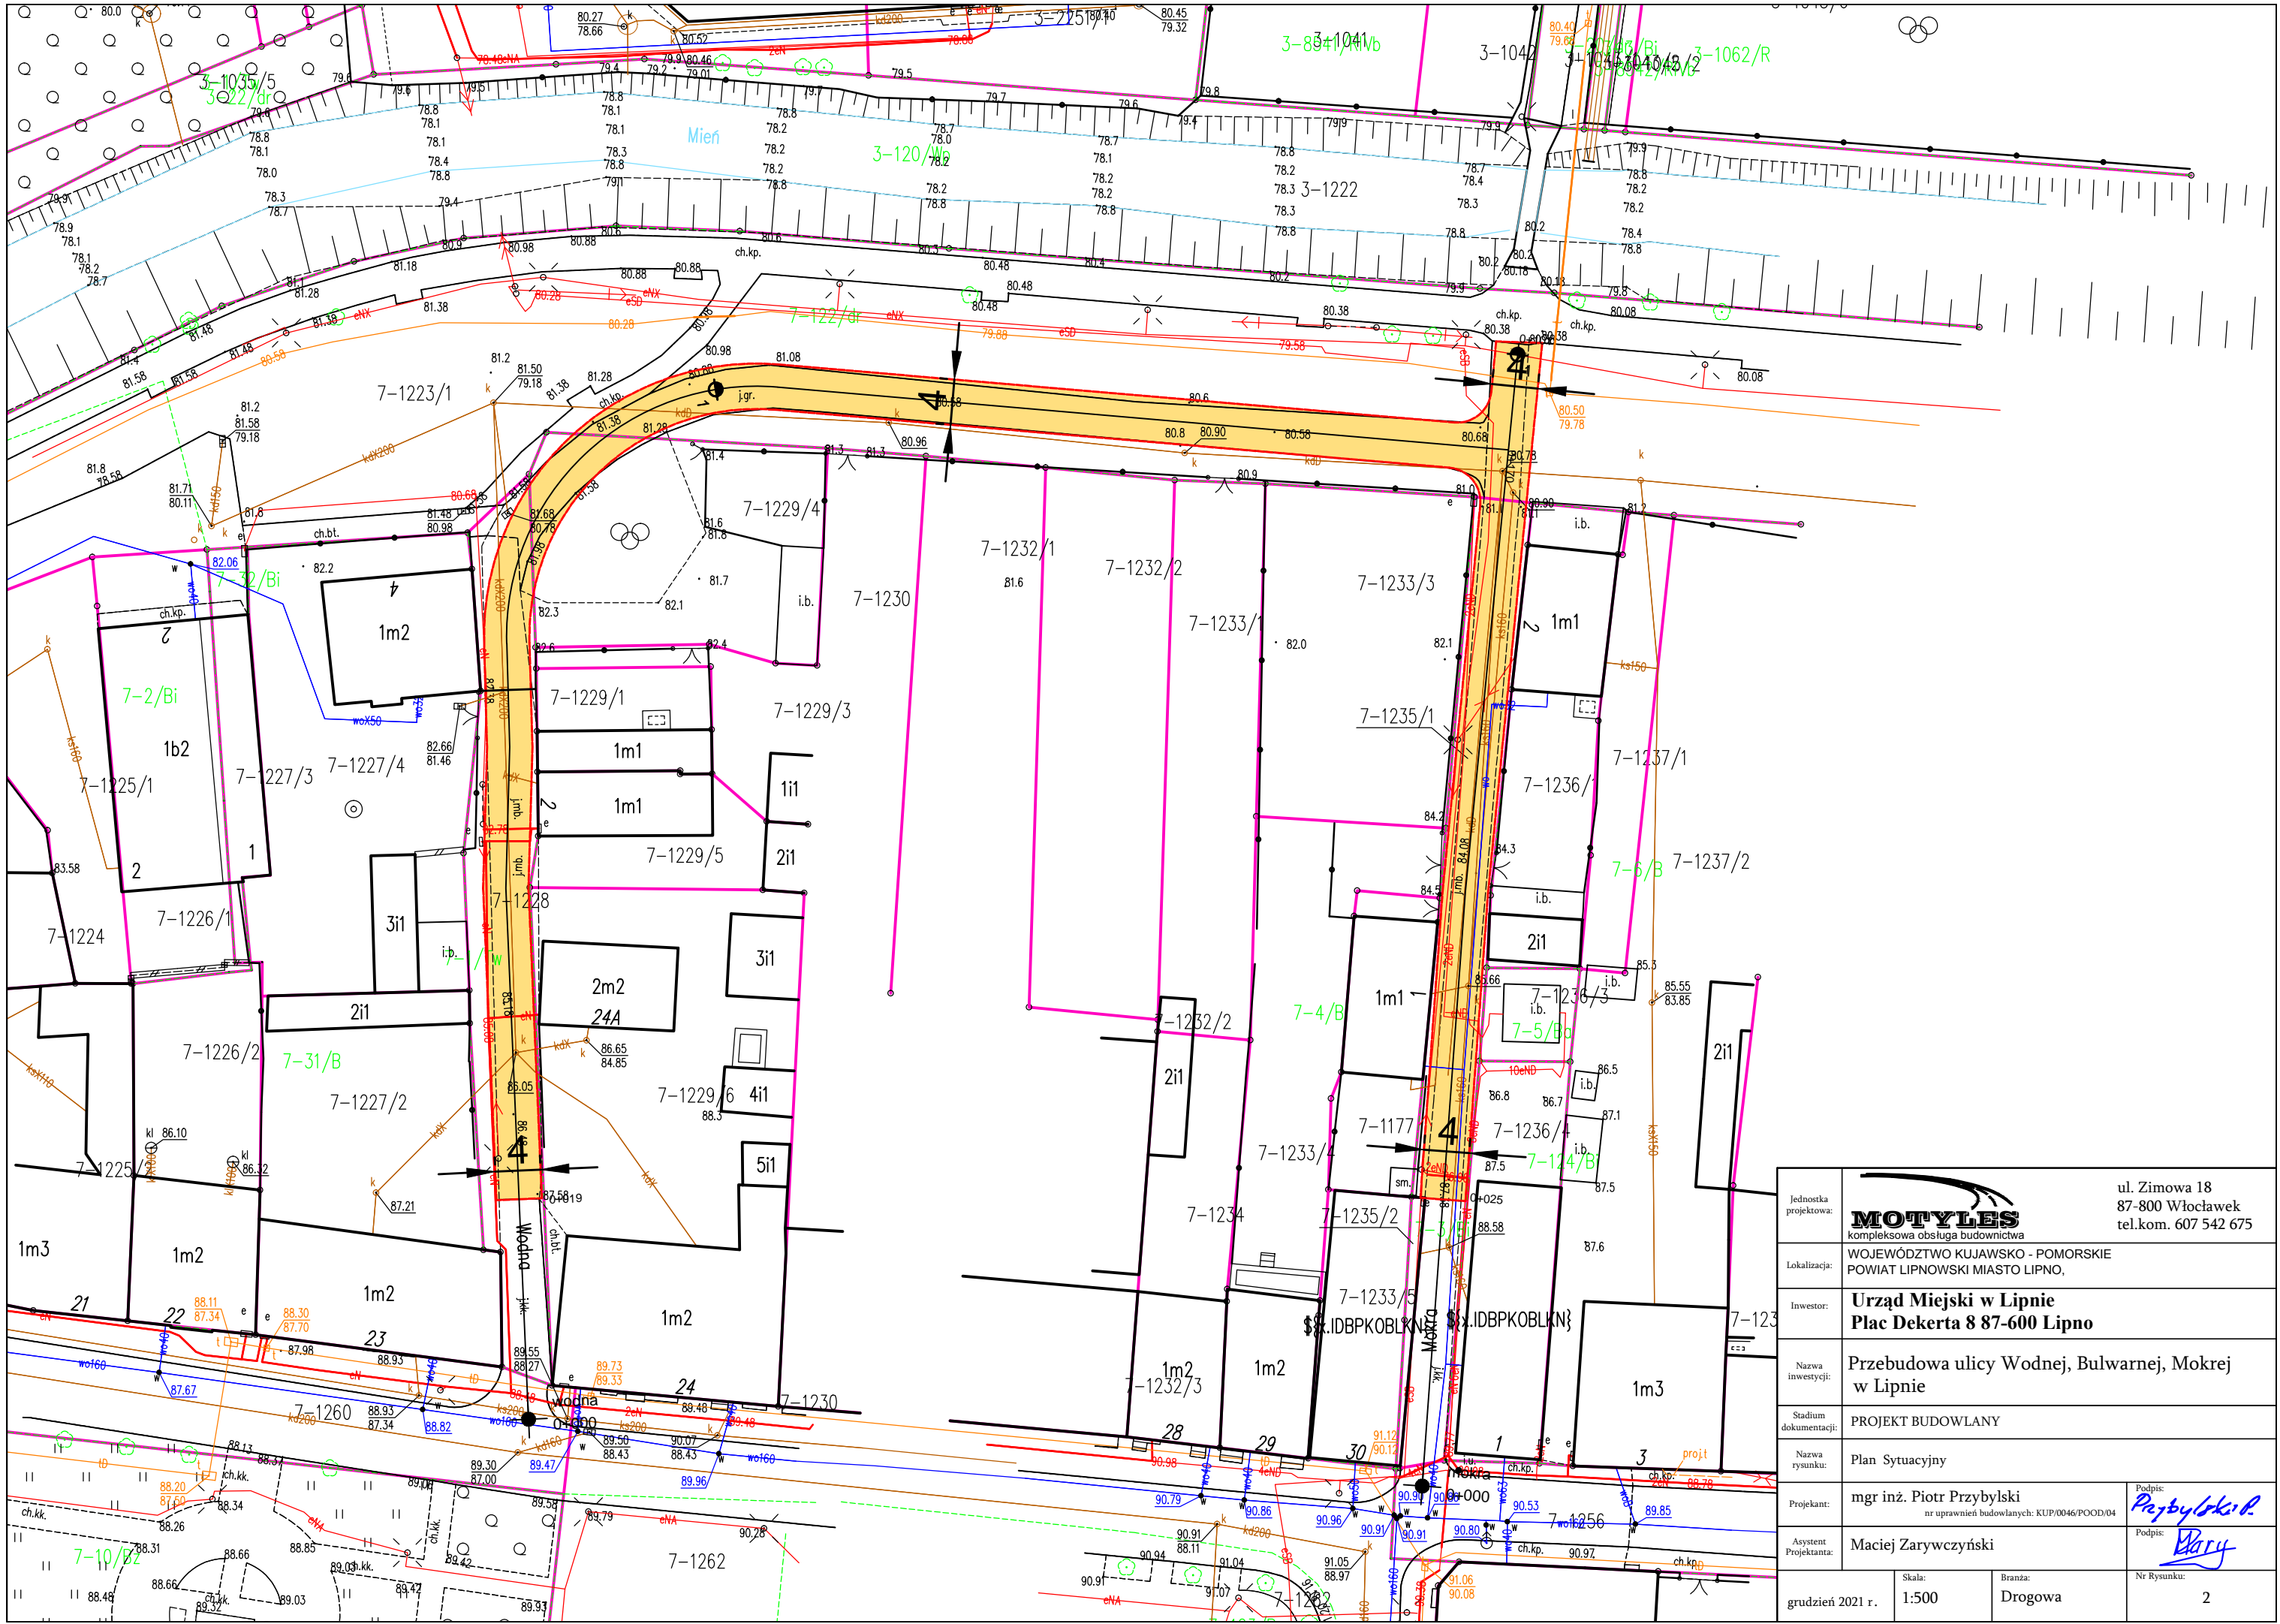







Zakres Opracowania


 kompleksowa obsługa budownictwa		ul. Zimowa 18 87-800 Włocławek tel.kom. 607 542 675	
Lokalizacja:		WOJEWÓDZTWO KUJAWSKO-POMORSKIE POWIAT LIPNOWSKI MIASTO LIPNO, ULICA WSPÓLNA	
Inwestor:		Gmina Miasto Lipno Plac Dekerta 8 87-600 Lipno	
Nazwa inwestycji:		Przebudowa ulicy Wodnej, Bulwarnej, Mokrej w Lipnie	
Stadium dokumentacji:		-PROJEKT BUDOWLANY	
Nazwa rysunku:		PLAN ORIENTACYJNY	
Projektant:		mgr inż. Piotr Przybylski nr uprawnień budowlanych: KUP/0046/POOD/04	Podpis: 
Asystent Projektanta:		Maciej Zarywczynski	Podpis: 
Data:		Skala:	Branża:
grudzień 2021 r.		1:25000	Drogowa
		Nr Rysunku:	
			1



Jednostka projektowa:	 kompleksowa obsługa budownictwa		ul. Zimowa 18 87-800 Włocławek tel.kom. 607 542 675
Lokalizacja:	WOJEWÓDZTWO KUJAWSKO - POMORSKIE POWIAT LIPNOWSKI MIASTO LIPNO,		
Inwestor:	Urząd Miejski w Lipnie Plac Dekerta 8 87-600 Lipno		
Nazwa inwestycji:	Przebudowa ulicy Wodnej, Bulwarnej, Mokrej w Lipnie		
Stadium dokumentacji:	PROJEKT BUDOWLANY		
Nazwa rysunku:	Plan Sytuacyjny		
Projektant:	mgr inż. Piotr Przybylski nr uprawnień budowlanych: KUP/0046/POOD/04		Podpis: 
Asystent Projektanta:	Maciej Zarywczynski		Podpis: 
grudzień 2021 r.	Skala: 1:500	Branża: Drogowa	Nr Rysunku: 2

pobocze ————— jezdnia ————— pobocze


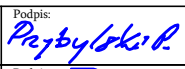

4

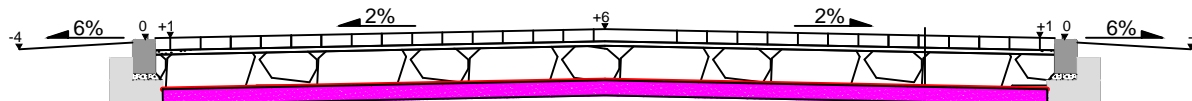

krawężnik uliczny 15x25 cm
podsypka cem.-piask. 1:4 gr. 5 cm
ława z bet. C15/20 15x35 cm
z oporem zewnętrznym 15x25 cm

krawężnik uliczny 15x25 cm
podsypka cem.-piask. 1:4 gr. 5 cm
ława z bet. C15/20 15x35 cm
z oporem zewnętrznym 15x25 cm

Kostka brukowa szara /dwuteownik/ <small>Nasiakliwość KL 2 B Odporność ścieranie na KL 3 H</small>	grub. 8 cm
Podsypka cem.-piask 1do 4	grub. 10 cm
Podbudowa pomocnicza z mieszanki niezwiązanej z kruszywa łamanego stabilizowanego mechanicznie 0/31,5 wg WT 4 2010 r	grub. 23 cm
warstwa odcinająca z piasku gr.10 cm	grub. 10cm
sprofilowane i zagęszczone podłoże gruntowe G-1	

Jednostka projektowa:	 MOTYLES kompleksowa obsługa budownictwa		ul. Zimowa 18 87-800 Włocławek tel.kom. 607 542 675
Lokalizacja:	WOJEWÓDZTWO KUJAWSKO - POMORSKIE POWIAT LIPNOWSKI MIASTO LIPNO,		
Inwestor:	Urząd Miejski w Lipnie Plac Dekerta 8 87-600 Lipno		
Nazwa inwestycji:	Przebudowa ulicy Wodnej, Bulwarnej, Mokrej w Lipnie		
Stadium dokumentacji:	PROJEKT BUDOWLANY		
Nazwa rysunku:	Zagospodarowanie terenu		
Projektant:	mgr inż. Piotr Przybylski <small>nr uprawnień budowlanych: KUP/0046/POOD/04</small>		Podpis: 
Asystent Projektanta:	Maciej Zarywczyński		Podpis: 
Grudzień 2021 r.	Skala: 1:50	Branża: Drogowa	Nr Rysunku: 3