


PROJEKT SZATY ROŚLINNEJ

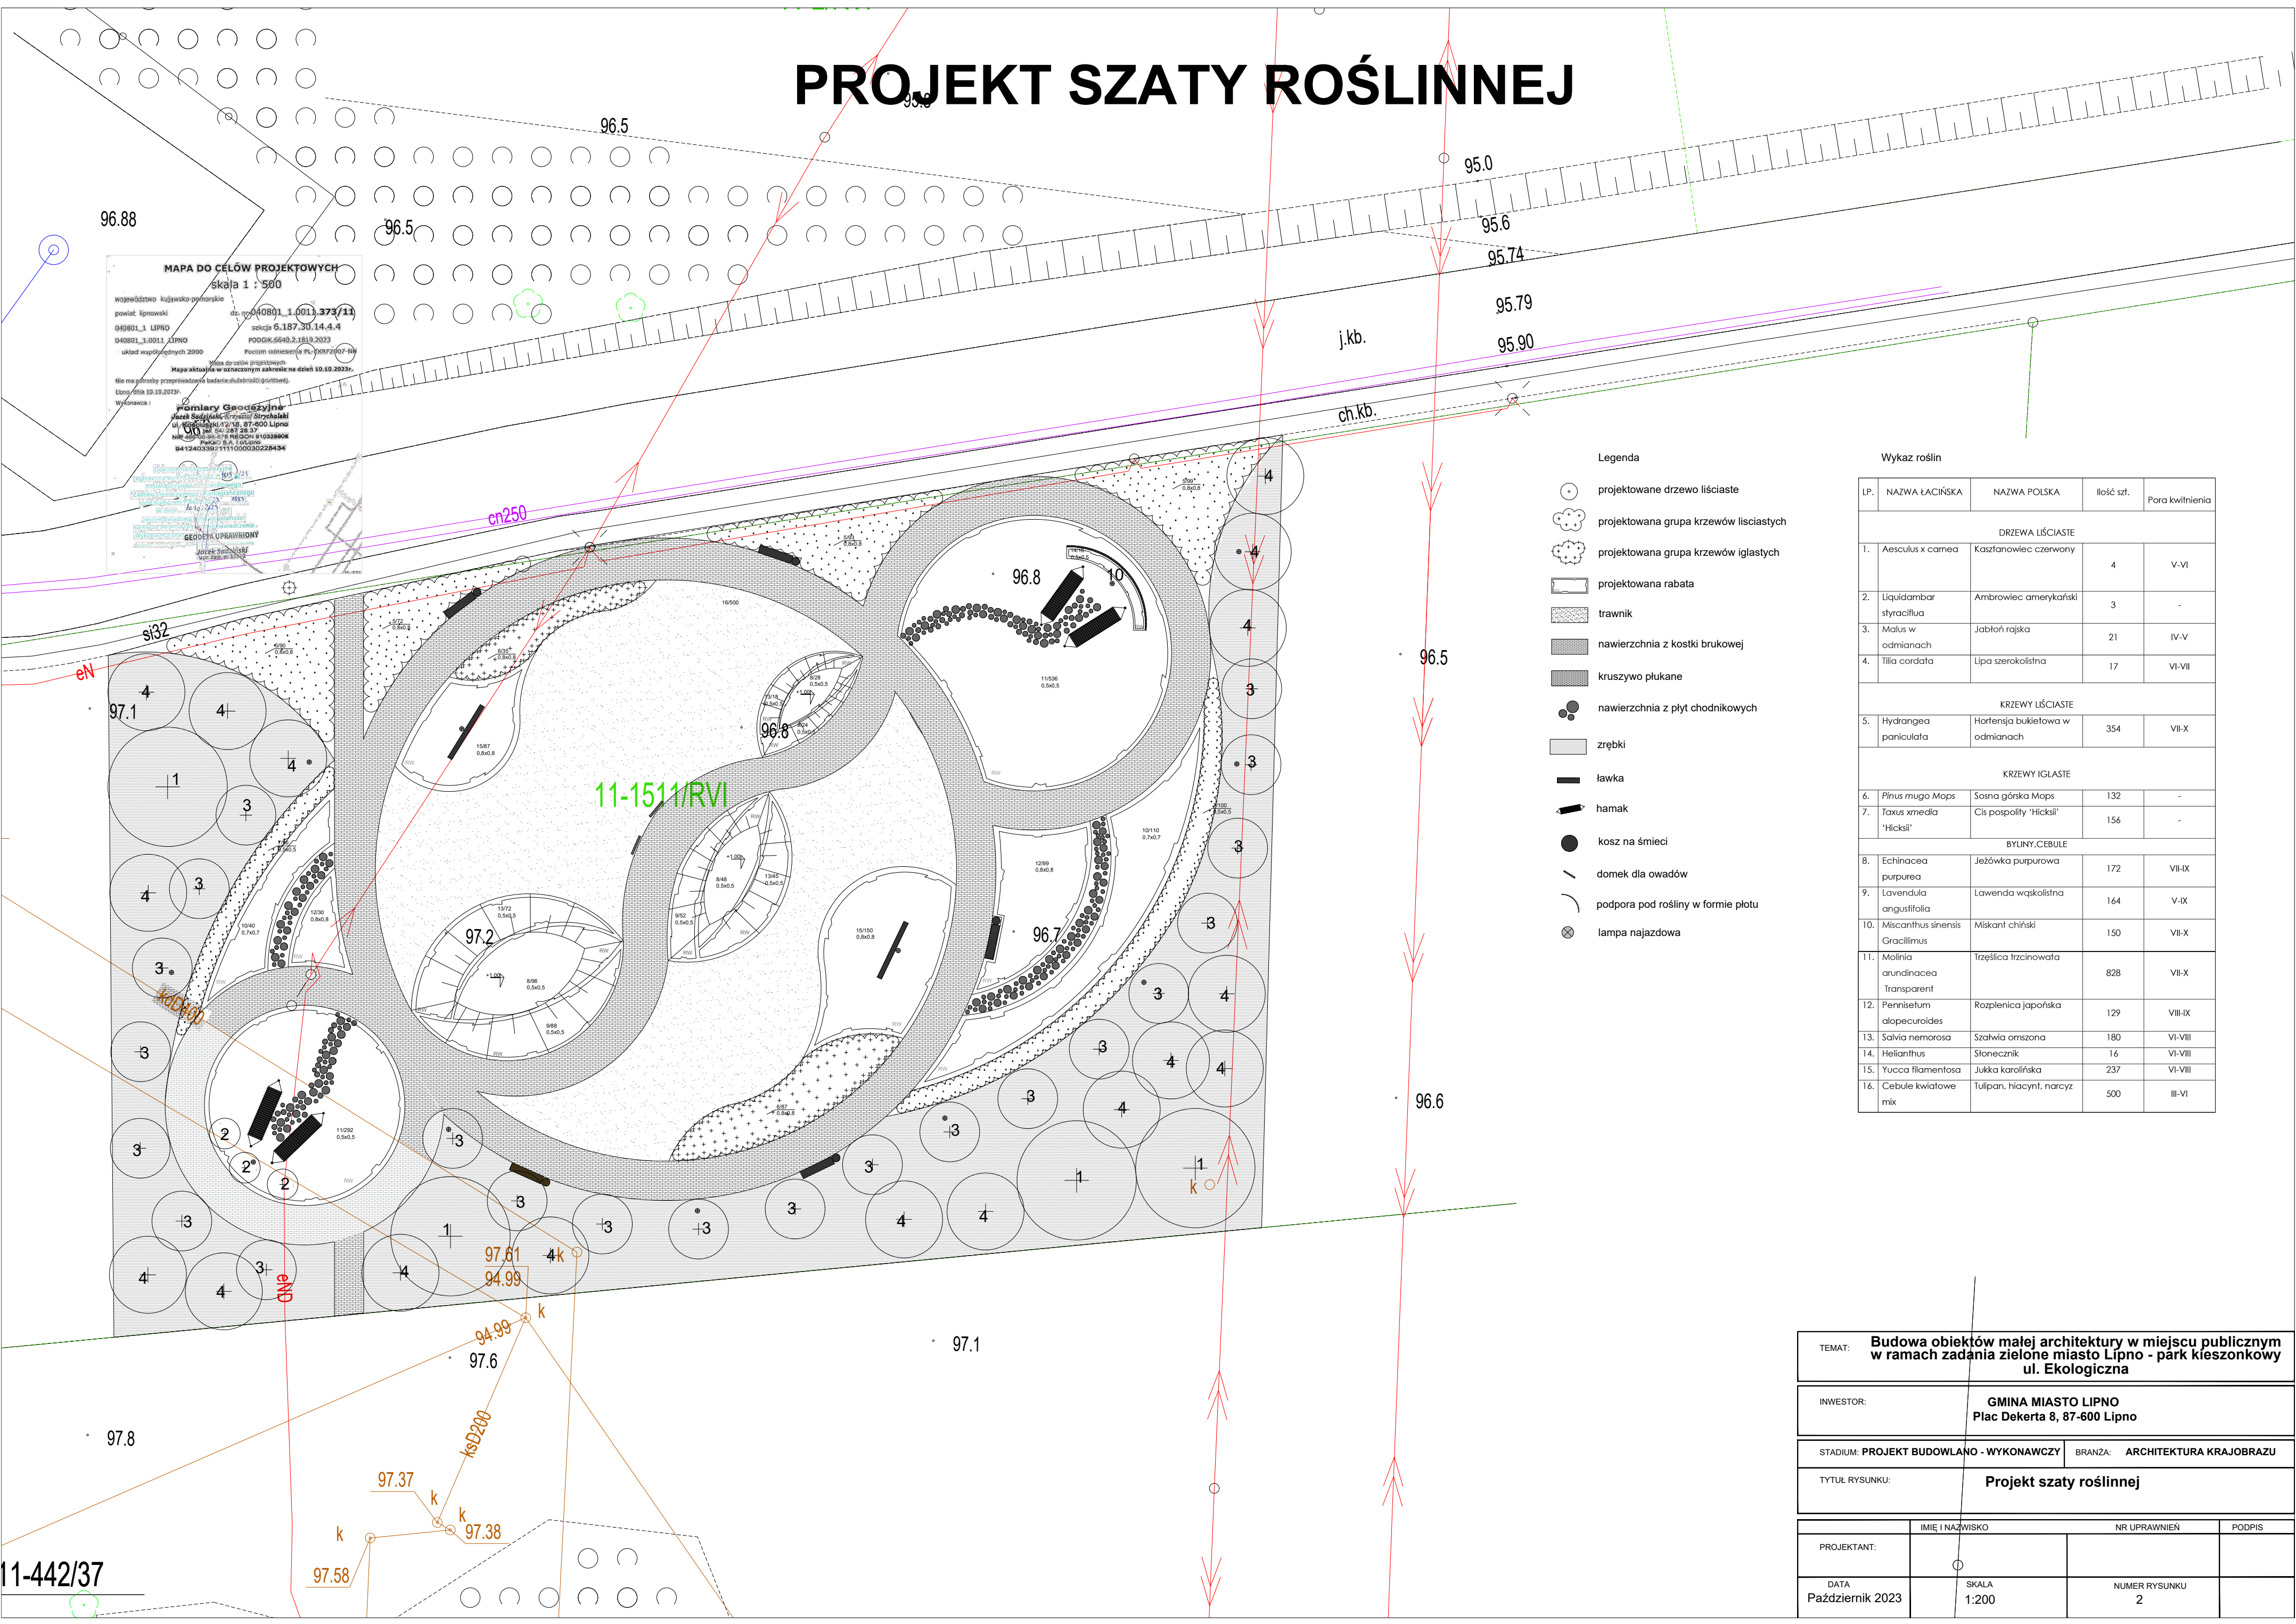

MAPA DO CELÓW PROJEKTOWYCH
skala 1 : 500

województwo kujawsko-pomorskie
powiat lipnowski
040801_3_LIPNO
040801_3.0011_LIPNO
układ współrzędnych 2000

data: 04.08.2023
sekcja 6.187.30.14.4.4
podz. 6.649.2.1813.2023
nazwa obiektu: Parki i tereny zielone

Mapa aktualna w oznaczonym zakresie na dzień 10.10.2023r.
Nie ma potrzeby przeprowadzania badań skuteczności skutków.

Wykonawca: **Biuro Geodezyjne**
ul. Dekerta 8, 87-600 Lipno
NIP: 525-287-28-37
REGON: 143226434
KRS: 00003226434

- Legenda**
- projektowane drzewo liściaste
 - projektowana grupa krzewów liściastych
 - projektowana grupa krzewów iglastych
 - projektowana rabata
 - trawnik
 - nawierzchnia z kostki brukowej
 - kruszywo płukane
 - nawierzchnia z płyt chodnikowych
 - zrębki
 - ławka
 - hamak
 - kosz na śmieci
 - domek dla owadów
 - podpora pod rośliny w formie plotu
 - lampa najazdowa

Wykaz roślin				
LP.	NAZWA ŁACIŃSKA	NAZWA POLSKA	Ilość szt.	Pora kwitnienia
DRZEWY LIŚCIASTE				
1.	Aesculus x camaea	Kasztanowiec czerwony	4	V-VI
2.	Liquidambar styraciflua	Ambrowiec amerykański	3	-
3.	Malus w odmianach	Jabłoni rajska	21	IV-V
4.	Tilia cordata	Lipa szerokolistna	17	VI-VII
KRZEWY LIŚCIASTE				
5.	Hydrangea paniculata	Hortensja bukietowa w odmianach	354	VII-X
KRZEWY IGLASTE				
6.	Pinus mugo Mops	Sosna górská Mops	132	-
7.	Taxus xmedia 'Hicksii'	Cis pospolity 'Hicksii'	156	-
BYLINY,CEBULE				
8.	Echinacea purpurea	Jeżówka purpurowa	172	VII-IX
9.	Lavendula angustifolia	Lawenda wąskolistna	164	V-IX
10.	Miscanthus sinensis Gracillimus	Miskant chiński	150	VII-X
11.	Molinia arundinacea Transparent	Trzęsłica trzcinowata	828	VII-X
12.	Pennisetum alopecuroides	Rozplenica japońska	129	VIII-IX
13.	Salvia nemorosa	Szałwia omszona	180	VI-VIII
14.	Helianthus	Ślonecznik	16	VI-VIII
15.	Yucca filamentosa	Jukka karolińska	237	VI-VIII
16.	Cebule kwiatowe mix	Tulipan, hiacynt, narcyz	500	III-VI

TEMAT:	Budowa obiektów małej architektury w miejscu publicznym w ramach zadania zielone miasto Lipno - park kieszonkowy ul. Ekologiczna		
INWESTOR:	GMINA MIASTO LIPNO Plac Dekerta 8, 87-600 Lipno		
STADIUM: PROJEKT BUDOWLANO - WYKONAWCZY	BRANŻA:	ARCHITEKTURA KRAJOBRAZU	
TYTUŁ RYSUNKU:	Projekt szaty roślinnej		
	IMIĘ I NAZWISKO	NR UPRAWNIENIEN	PODPIS
PROJEKTANT:			
DATA Październik 2023	SKALA 1:200	NUMER RYSUNKU 2	