
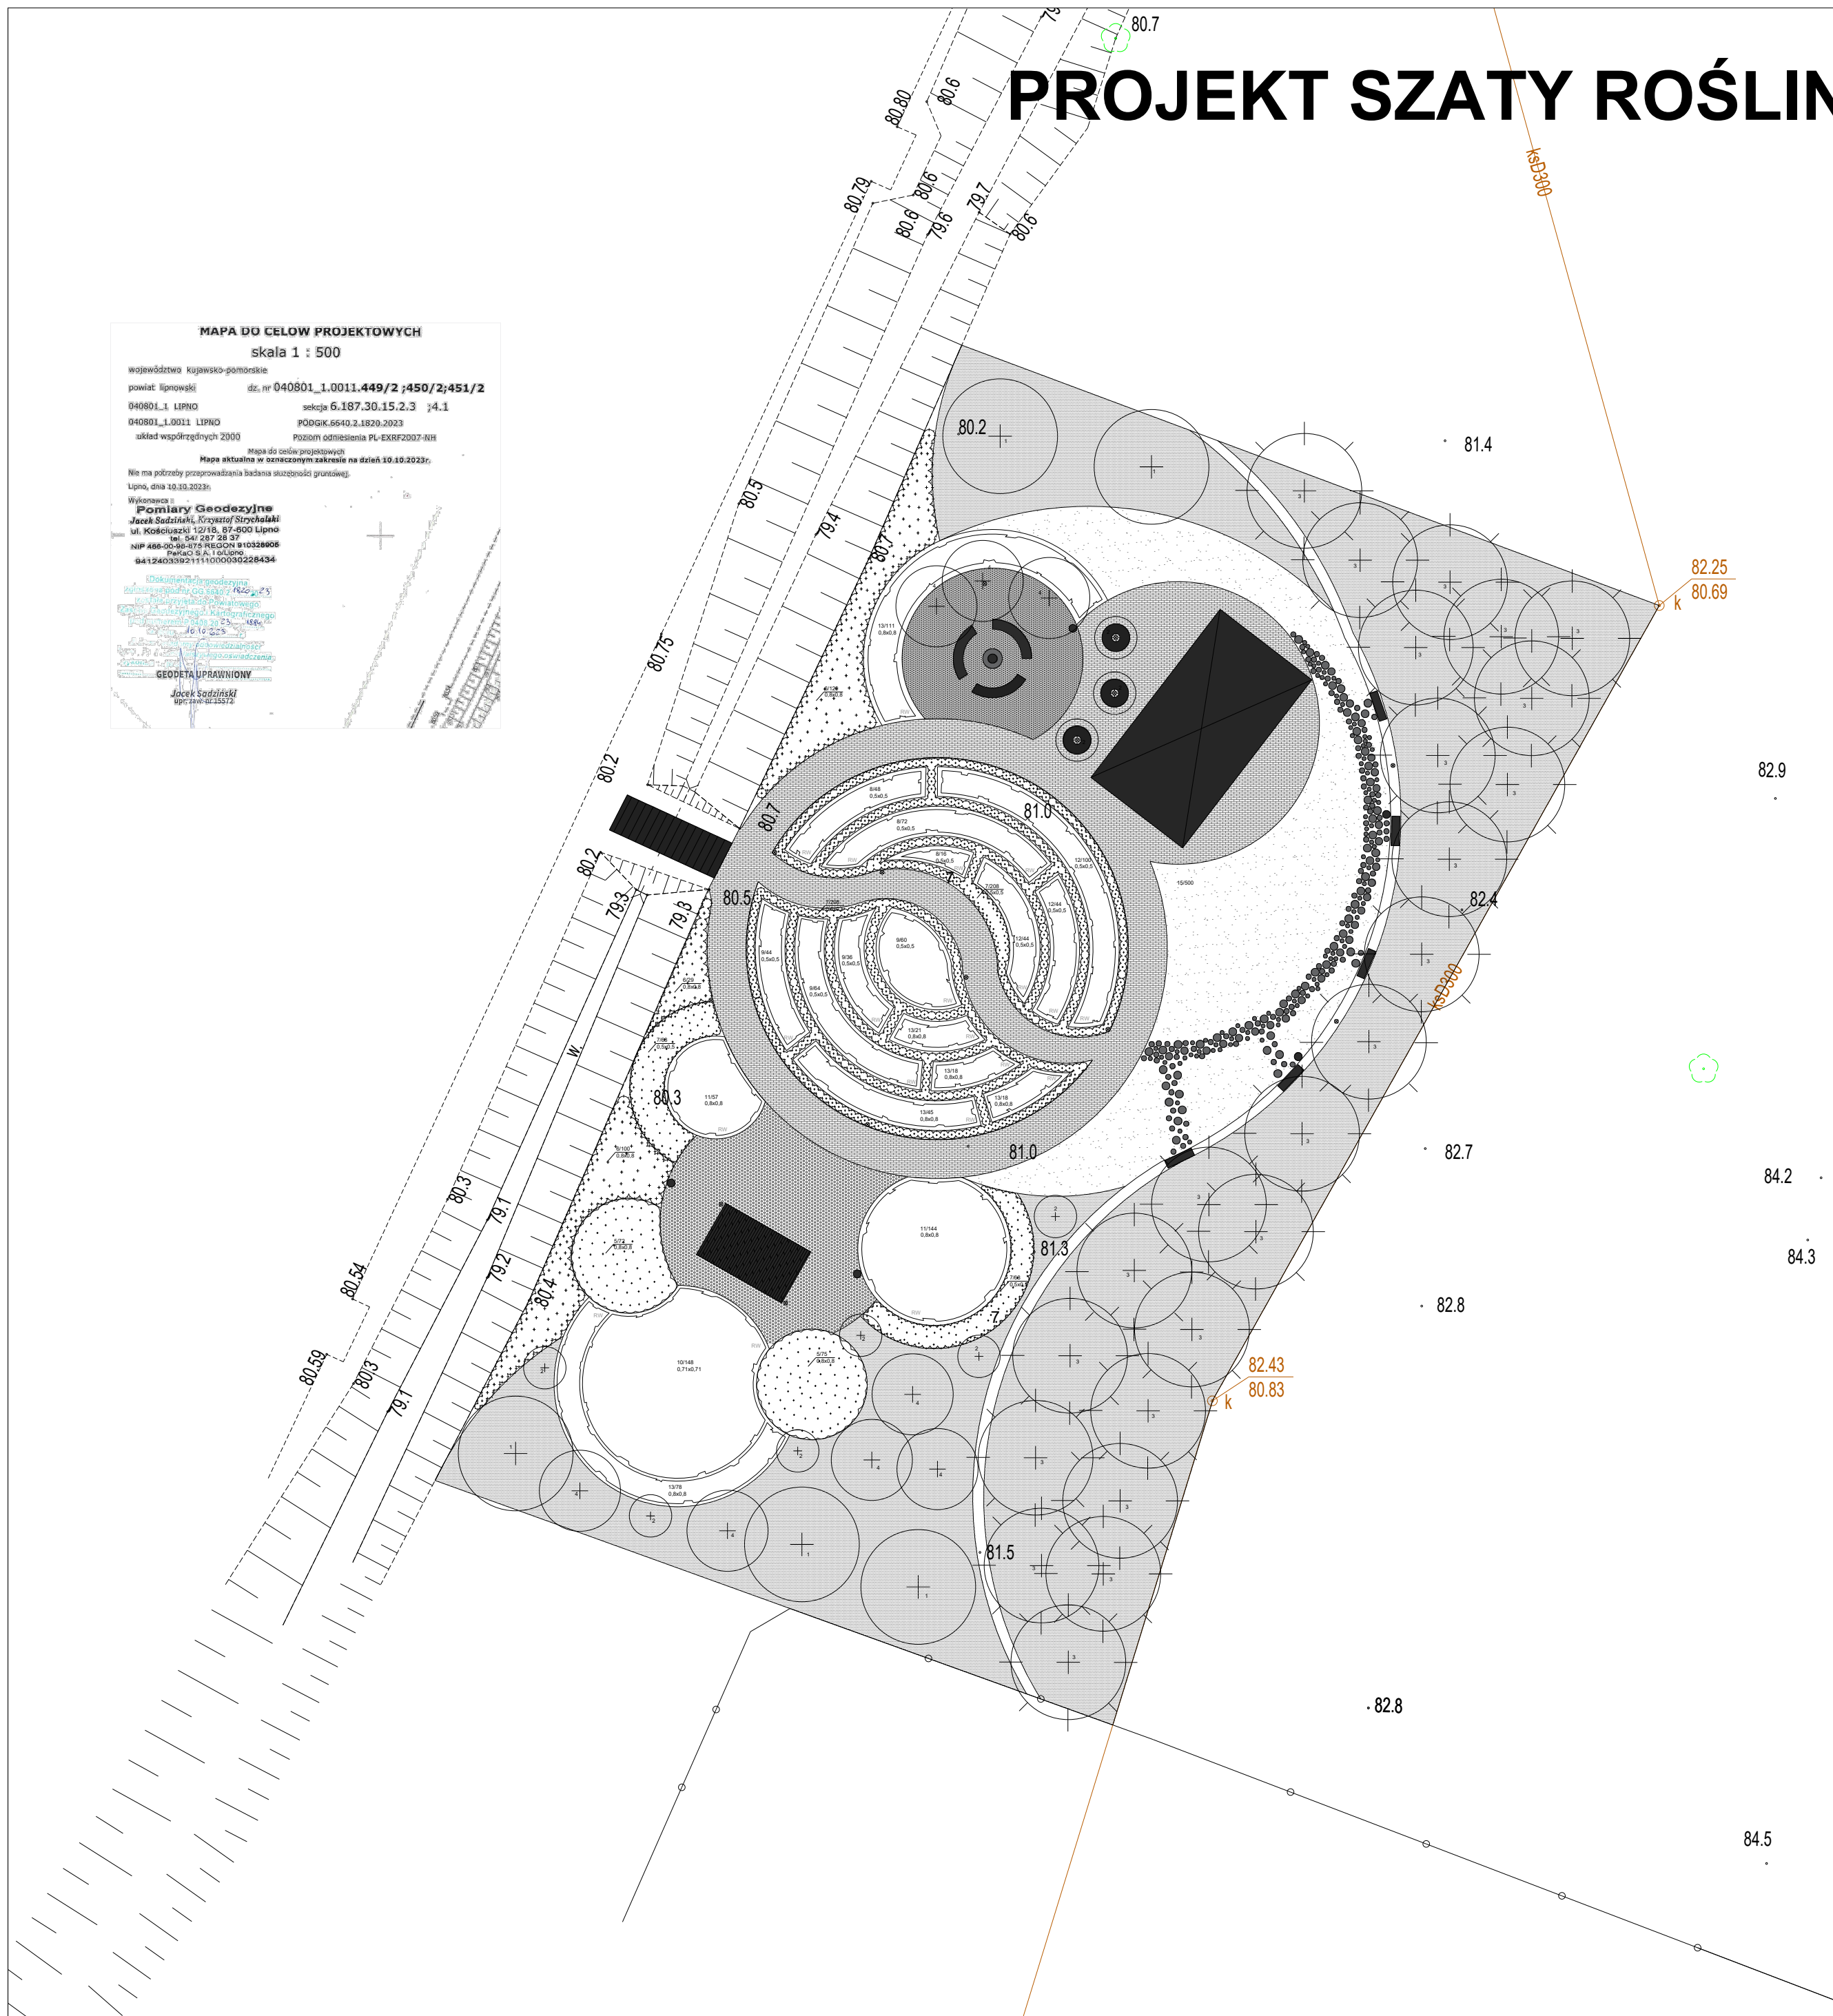


# PROJEKT SZATY ROŚLINNEJ

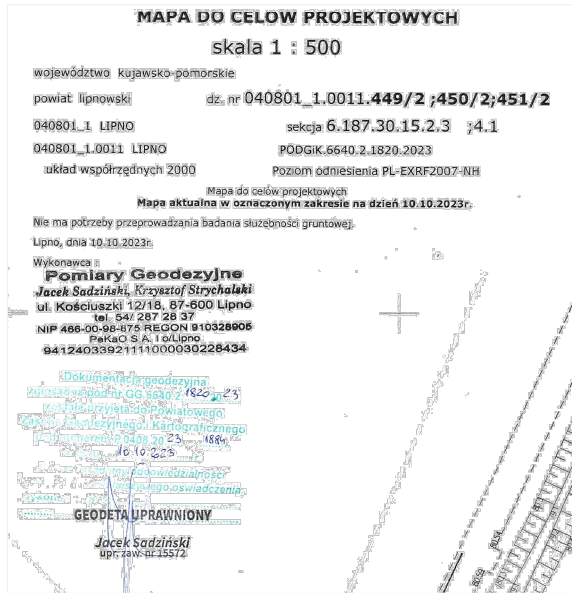

- Legenda
- projektowane drzewo liściaste
  - projektowane drzewo iglaste
  - projektowana grupa krzewów liściastych
  - projektowana grupa krzewów iglastych
  - projektowana rabata
  - trawnik
  - nawierzchnia z kostki brukowej
  - kruszywo płukane
  - nawierzchnia z płyt chodnikowych
  - zrębki
  - parklet
  - kosz na śmieci
  - palenisko
  - altana
  - element małej architektury z siedziskami
  - stoły pod drzewami
  - lampa najazdowa
  - mostek

## Wykaz roślin

LP.	NAZWA ŁACIŃSKA	NAZWA POLSKA	Ilość szt.	Pora kwitnienia
DRZEWIA LIŚCIASTE				
1.	Aesculus x camea	Kasztanowiec czerwony	4	V-VI
2.	Malus w odmianach	Jabłoń rajska	9	IV-V
3.	Tilia cordata	Lipa szerokolistna	8	VI-VII
DRZEWIA IGLASTE				
4.	Picea omorica	Świerk serbski	24	-
KRZEWY LIŚCIASTE				
5.	Hydrangea paniculata	Hortensja bukietowa w odmianach	276	VII-X
KRZEWY IGLASTE				
6.	Pinus mugo Mops	Sosna górska Mops	306	-
7.	Taxus x media 'Hicksii'	Cis pospolity 'Hicksii'	552	-
BYLINY,CEBULE				
8.	Echinacea purpurea	Jeżówka purpurowa	196	VII-IX
9.	Lavendula angustifolia	Lawenda wąskolistna	180	V-IX
10.	Miscanthus sinensis Gracillimus	Miskant chiński	140	VII-X

TEMAT: Budowa obiektów małej architektury w miejscu publicznym w ramach zadania zielone miasto Lipno - park kieszonkowy przy stawie miejskim			
INWESTOR: GMINA MIASTO LIPNO Plac Dekerta 8, 87-600 Lipno			
STADIUM: PROJEKT BUDOWLANO - WYKONAWCZY		BRANŻA: ARCHITEKTURA KRAJOBRAZU	
TYTUŁ RYSUNKU:		Projekt szaty roślinnej	
	IMIE I NAZWISKO	NR UPRAWNIENI	PODPIS
PROJEKTANT:			
DATA Październik 2023	SKALA 1:250	NUMER RYSUNKU 2	