
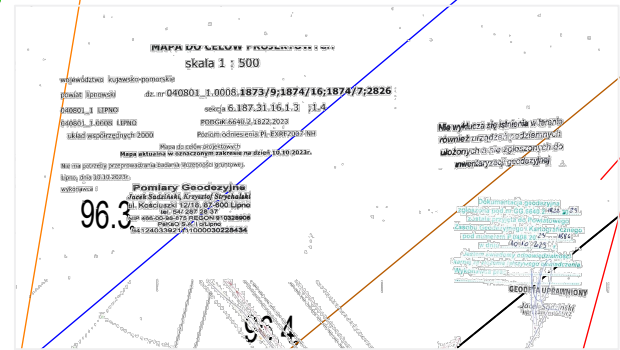


# PROJEKT SZATY ROŚLINNEJ

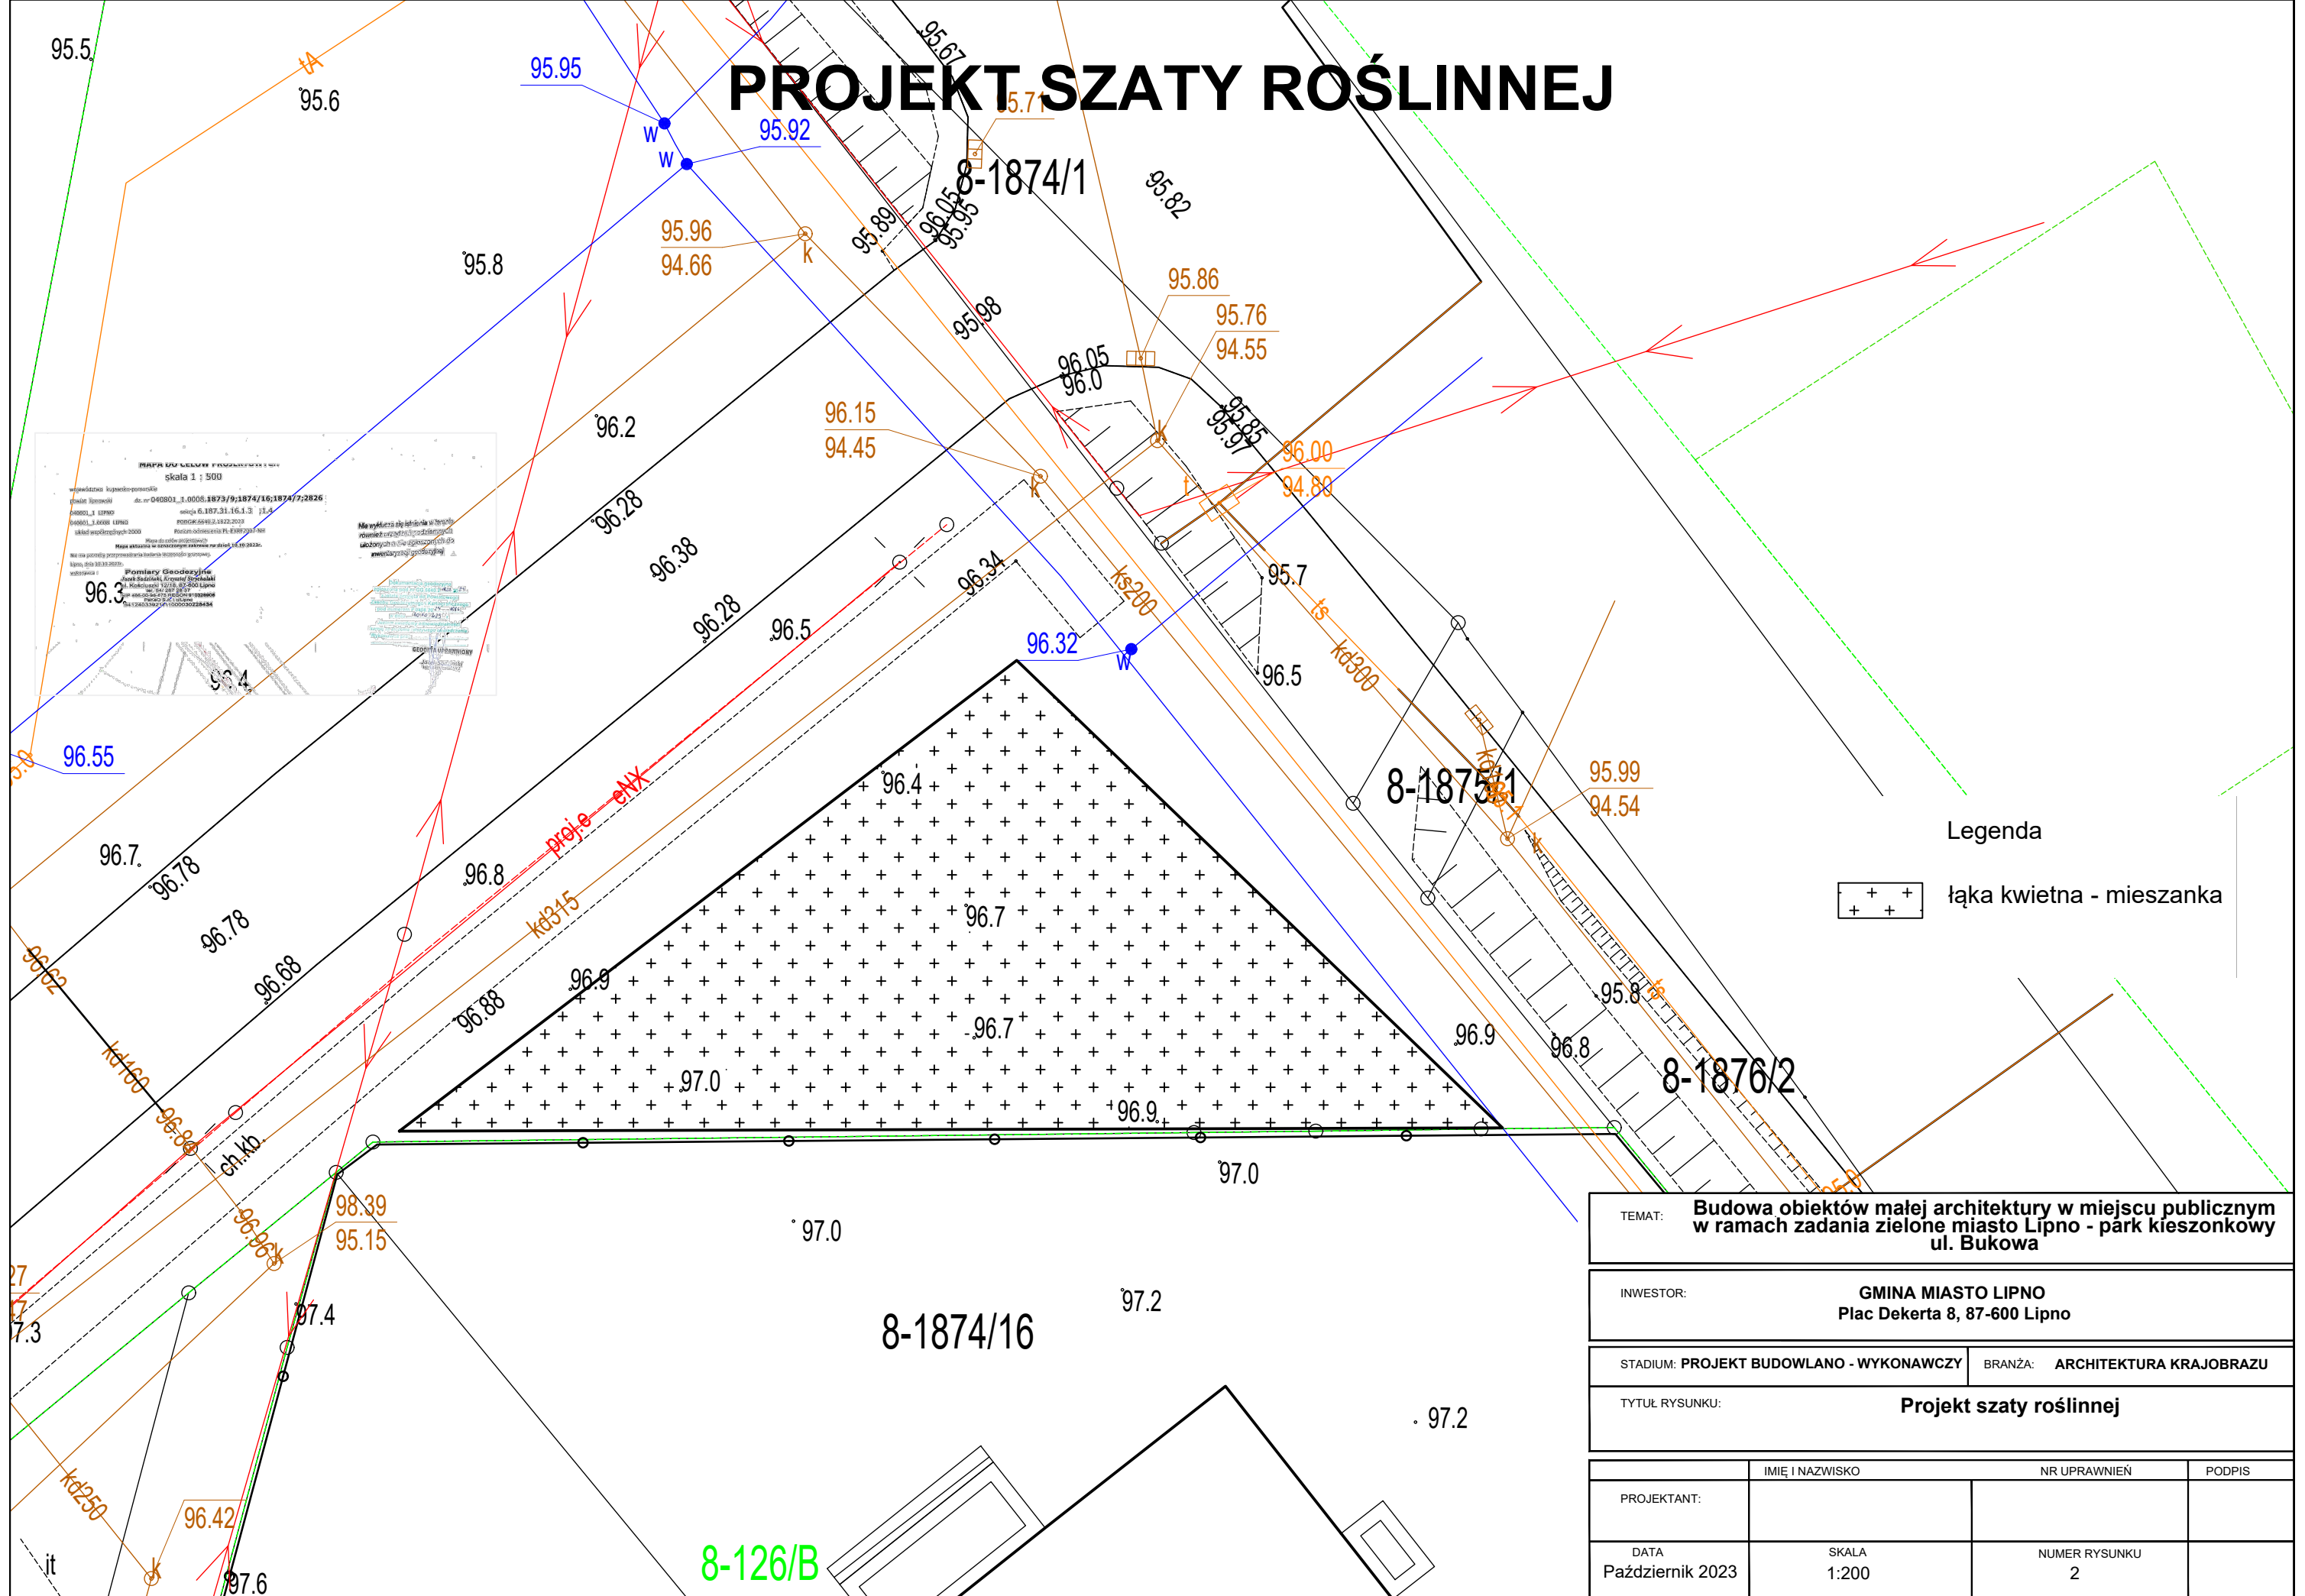

## Legenda

+ + +  
+ + + łąka kwietna - mieszanka

TEMAT: Budowa obiektów małej architektury w miejscu publicznym w ramach zadania zielone miasto Lipno - park kieszonkowy ul. Bukowa			
INWESTOR: GMINA MIASTO LIPNO Plac Dekerta 8, 87-600 Lipno			
STADIUM: PROJEKT BUDOWLANO - WYKONAWCZY		BRANŻA: ARCHITEKTURA KRAJOBRAZU	
TYTUŁ RYSUNKU: Projekt szaty roślinnej			
	IMIĘ I NAZWISKO	NR UPRAWNIENI	PODPIS
PROJEKTANT:			
DATA Październik 2023	SKALA 1:200	NUMER RYSUNKU 2	