


PROJEKT SZATY ROŚLINNEJ

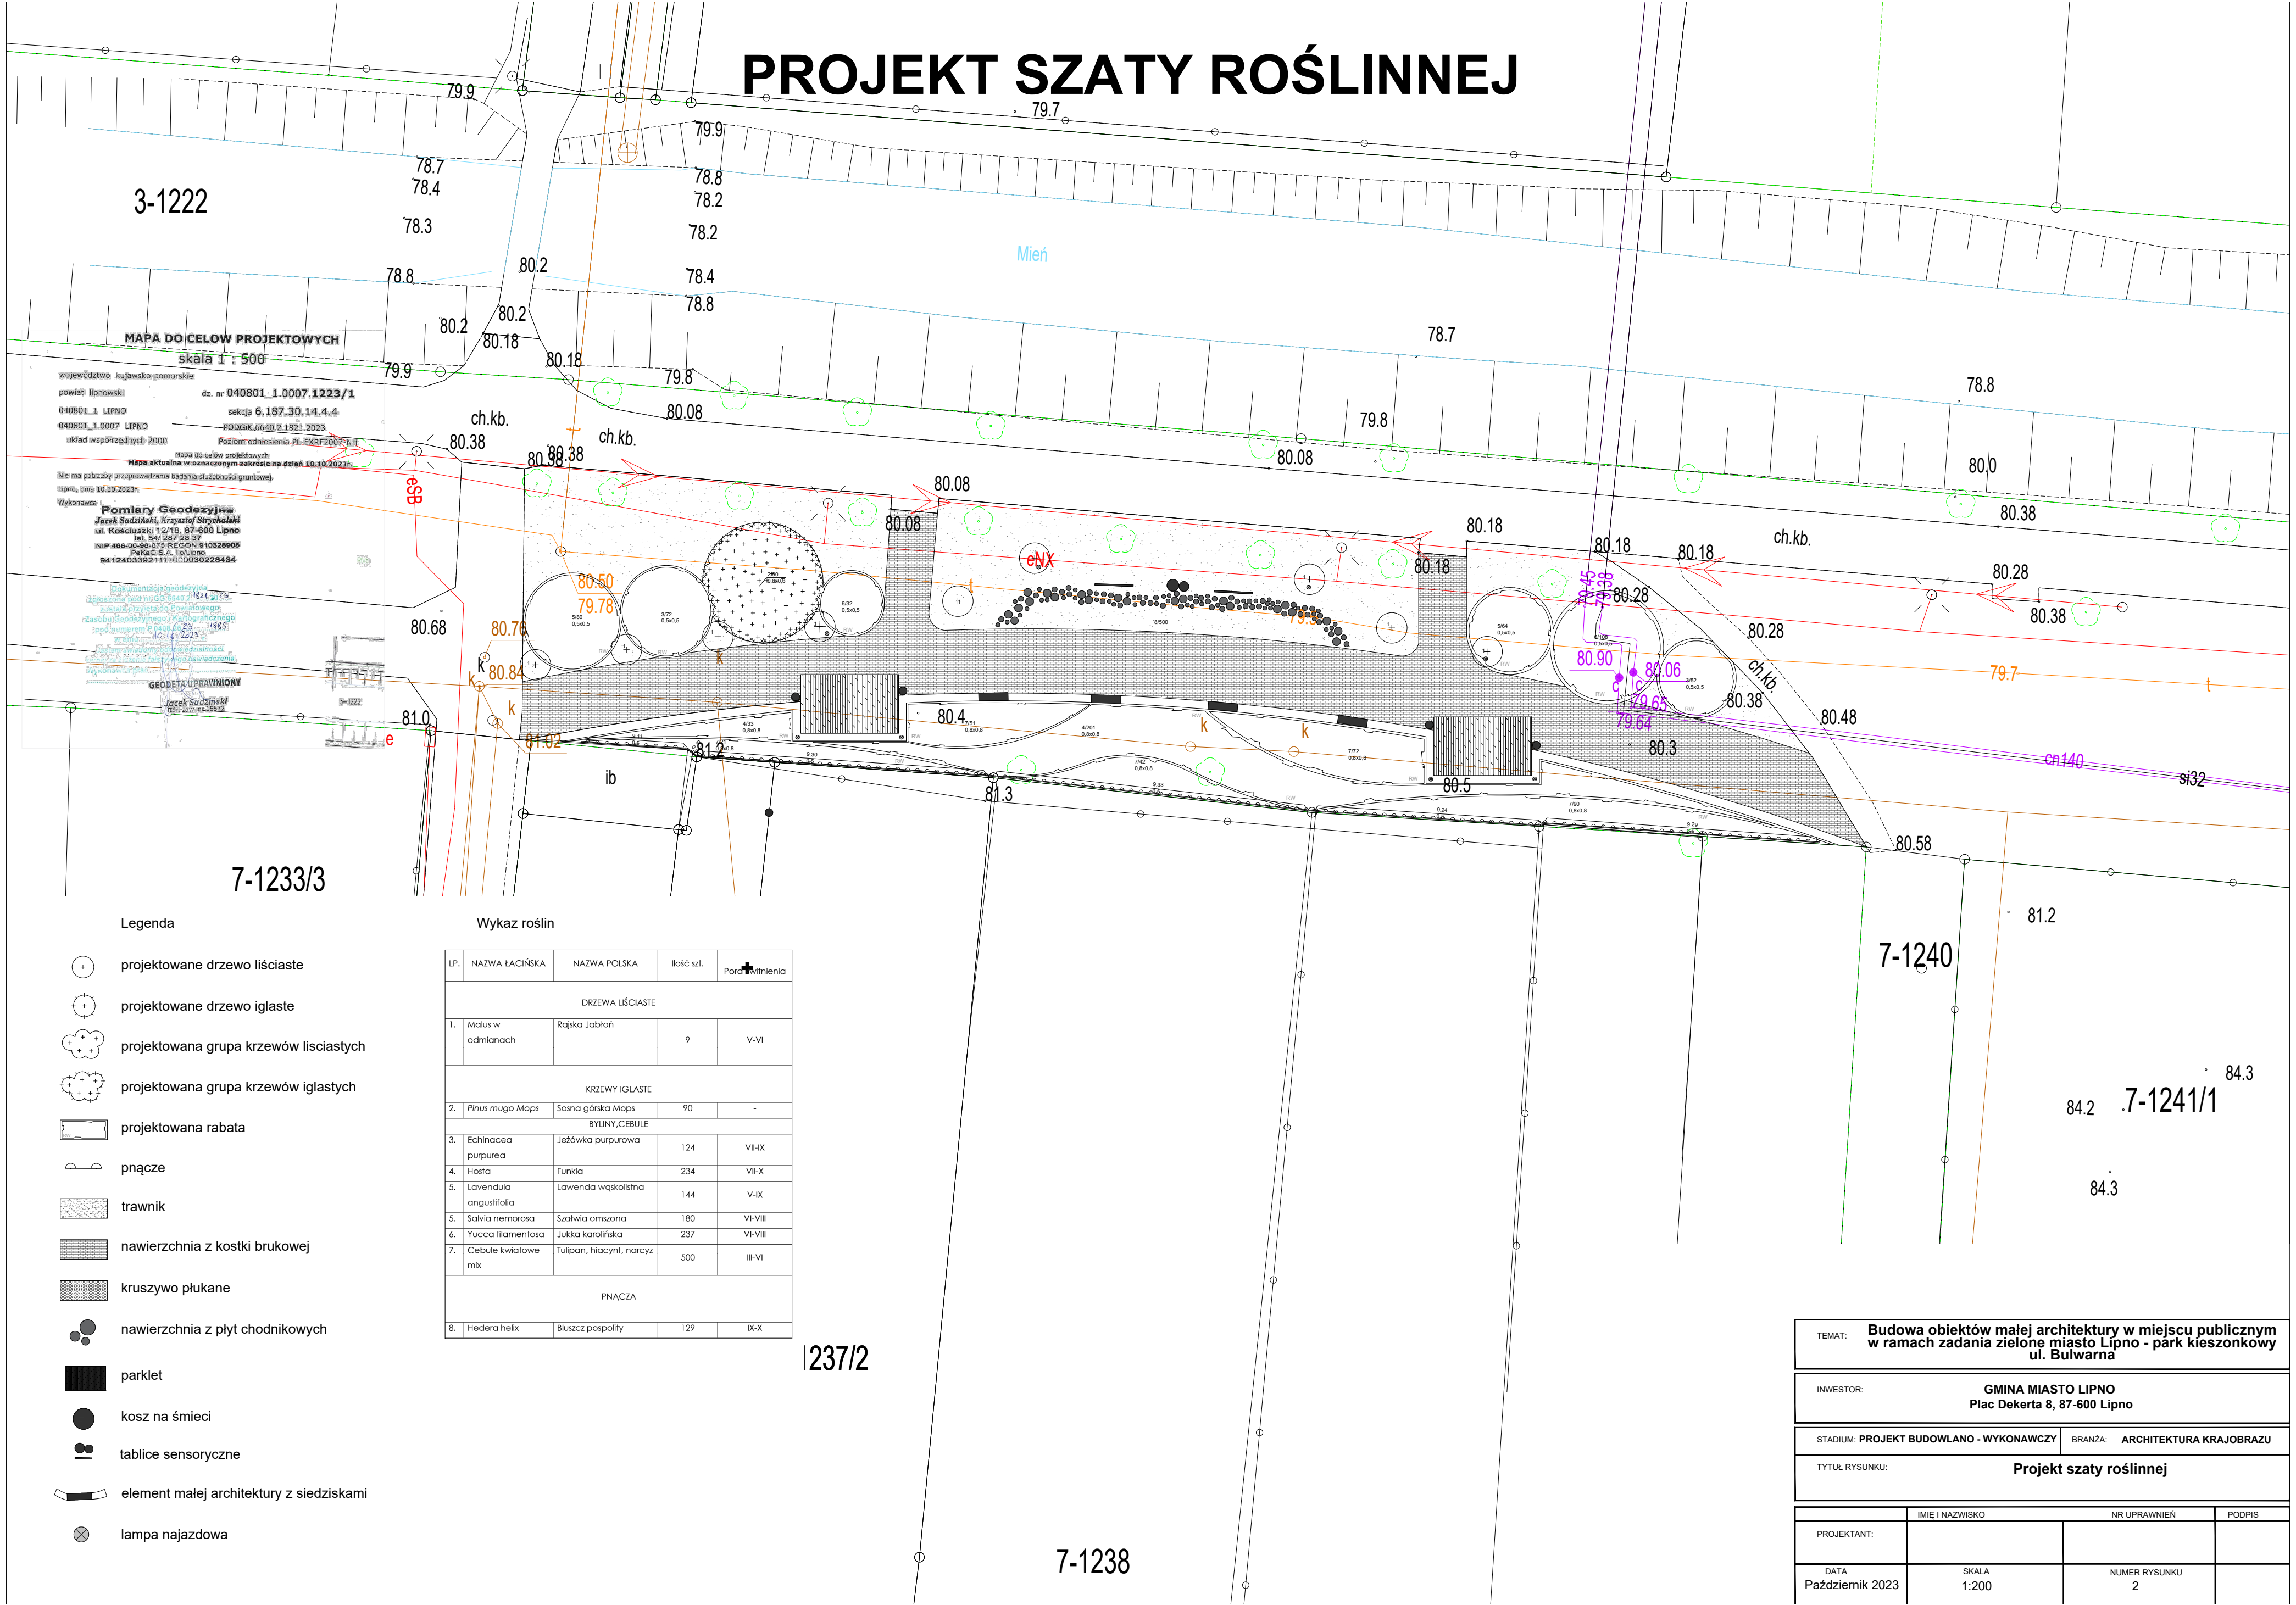

Legenda

- projektowane drzewo liściaste
- projektowane drzewo iglaste
- projektowana grupa krzewów liściastych
- projektowana grupa krzewów iglastych
- projektowana rabata
- pnące
- trawnik
- nawierzchnia z kostki brukowej
- kruszywo płukane
- nawierzchnia z płyt chodnikowych
- parkiet
- kosz na śmieci
- tablice sensoryczne
- element małej architektury z siedziskami
- lampa najazdowa

Wykaz roślin

LP.	NAZWA ŁACIŃSKA	NAZWA POLSKA	Ilość szt.	Poradnictwo
DRZEWY LIŚCIASTE				
1.	Malus w odmianach	Rajka Jabłoń	9	V-VI
KRZEWY IGŁASTE				
2.	Pinus mugo Mops	Sosna górską Mops	90	-
BYLINY, CEBULE				
3.	Echinacea purpurea	Jęzówka purpurowa	124	VII-IX
4.	Hosta	Funkia	234	VII-X
5.	Lavendula angustifolia	Lawenda wąskolistna	144	V-IX
5.	Salvia nemorosa	Szałwia omszona	180	VI-VIII
6.	Yucca filamentosa	Jukka karolińska	237	VI-VIII
7.	Cebule kwiatowe mix	Tulipan, hiacynt, narcyz	500	III-VI
PNAĆZA				
8.	Hedera helix	Bluszcz pospolity	129	IX-X

TEMAT: Budowa obiektów małej architektury w miejscu publicznym w ramach zadania zielone miasto Lipno - park kieszonkowy ul. Bulwarna			
INWESTOR: GMINA MIASTO LIPNO Plac Dekerta 8, 87-600 Lipno			
STADIUM: PROJEKT BUDOWLANO - WYKONAWCZY		BRANŻA: ARCHITEKTURA KRAJOBRAZU	
TYTUŁ RYSUNKU: Projekt szaty roślinnej			
PROJEKTANT:	IMIE I NAZWISKO	NR UPRAWNIENI	PODPIS
DATA: Październik 2023	SKALA: 1:200	NUMER RYSUNKU: 2	