


# PROJEKT SZATY ROŚLINNEJ

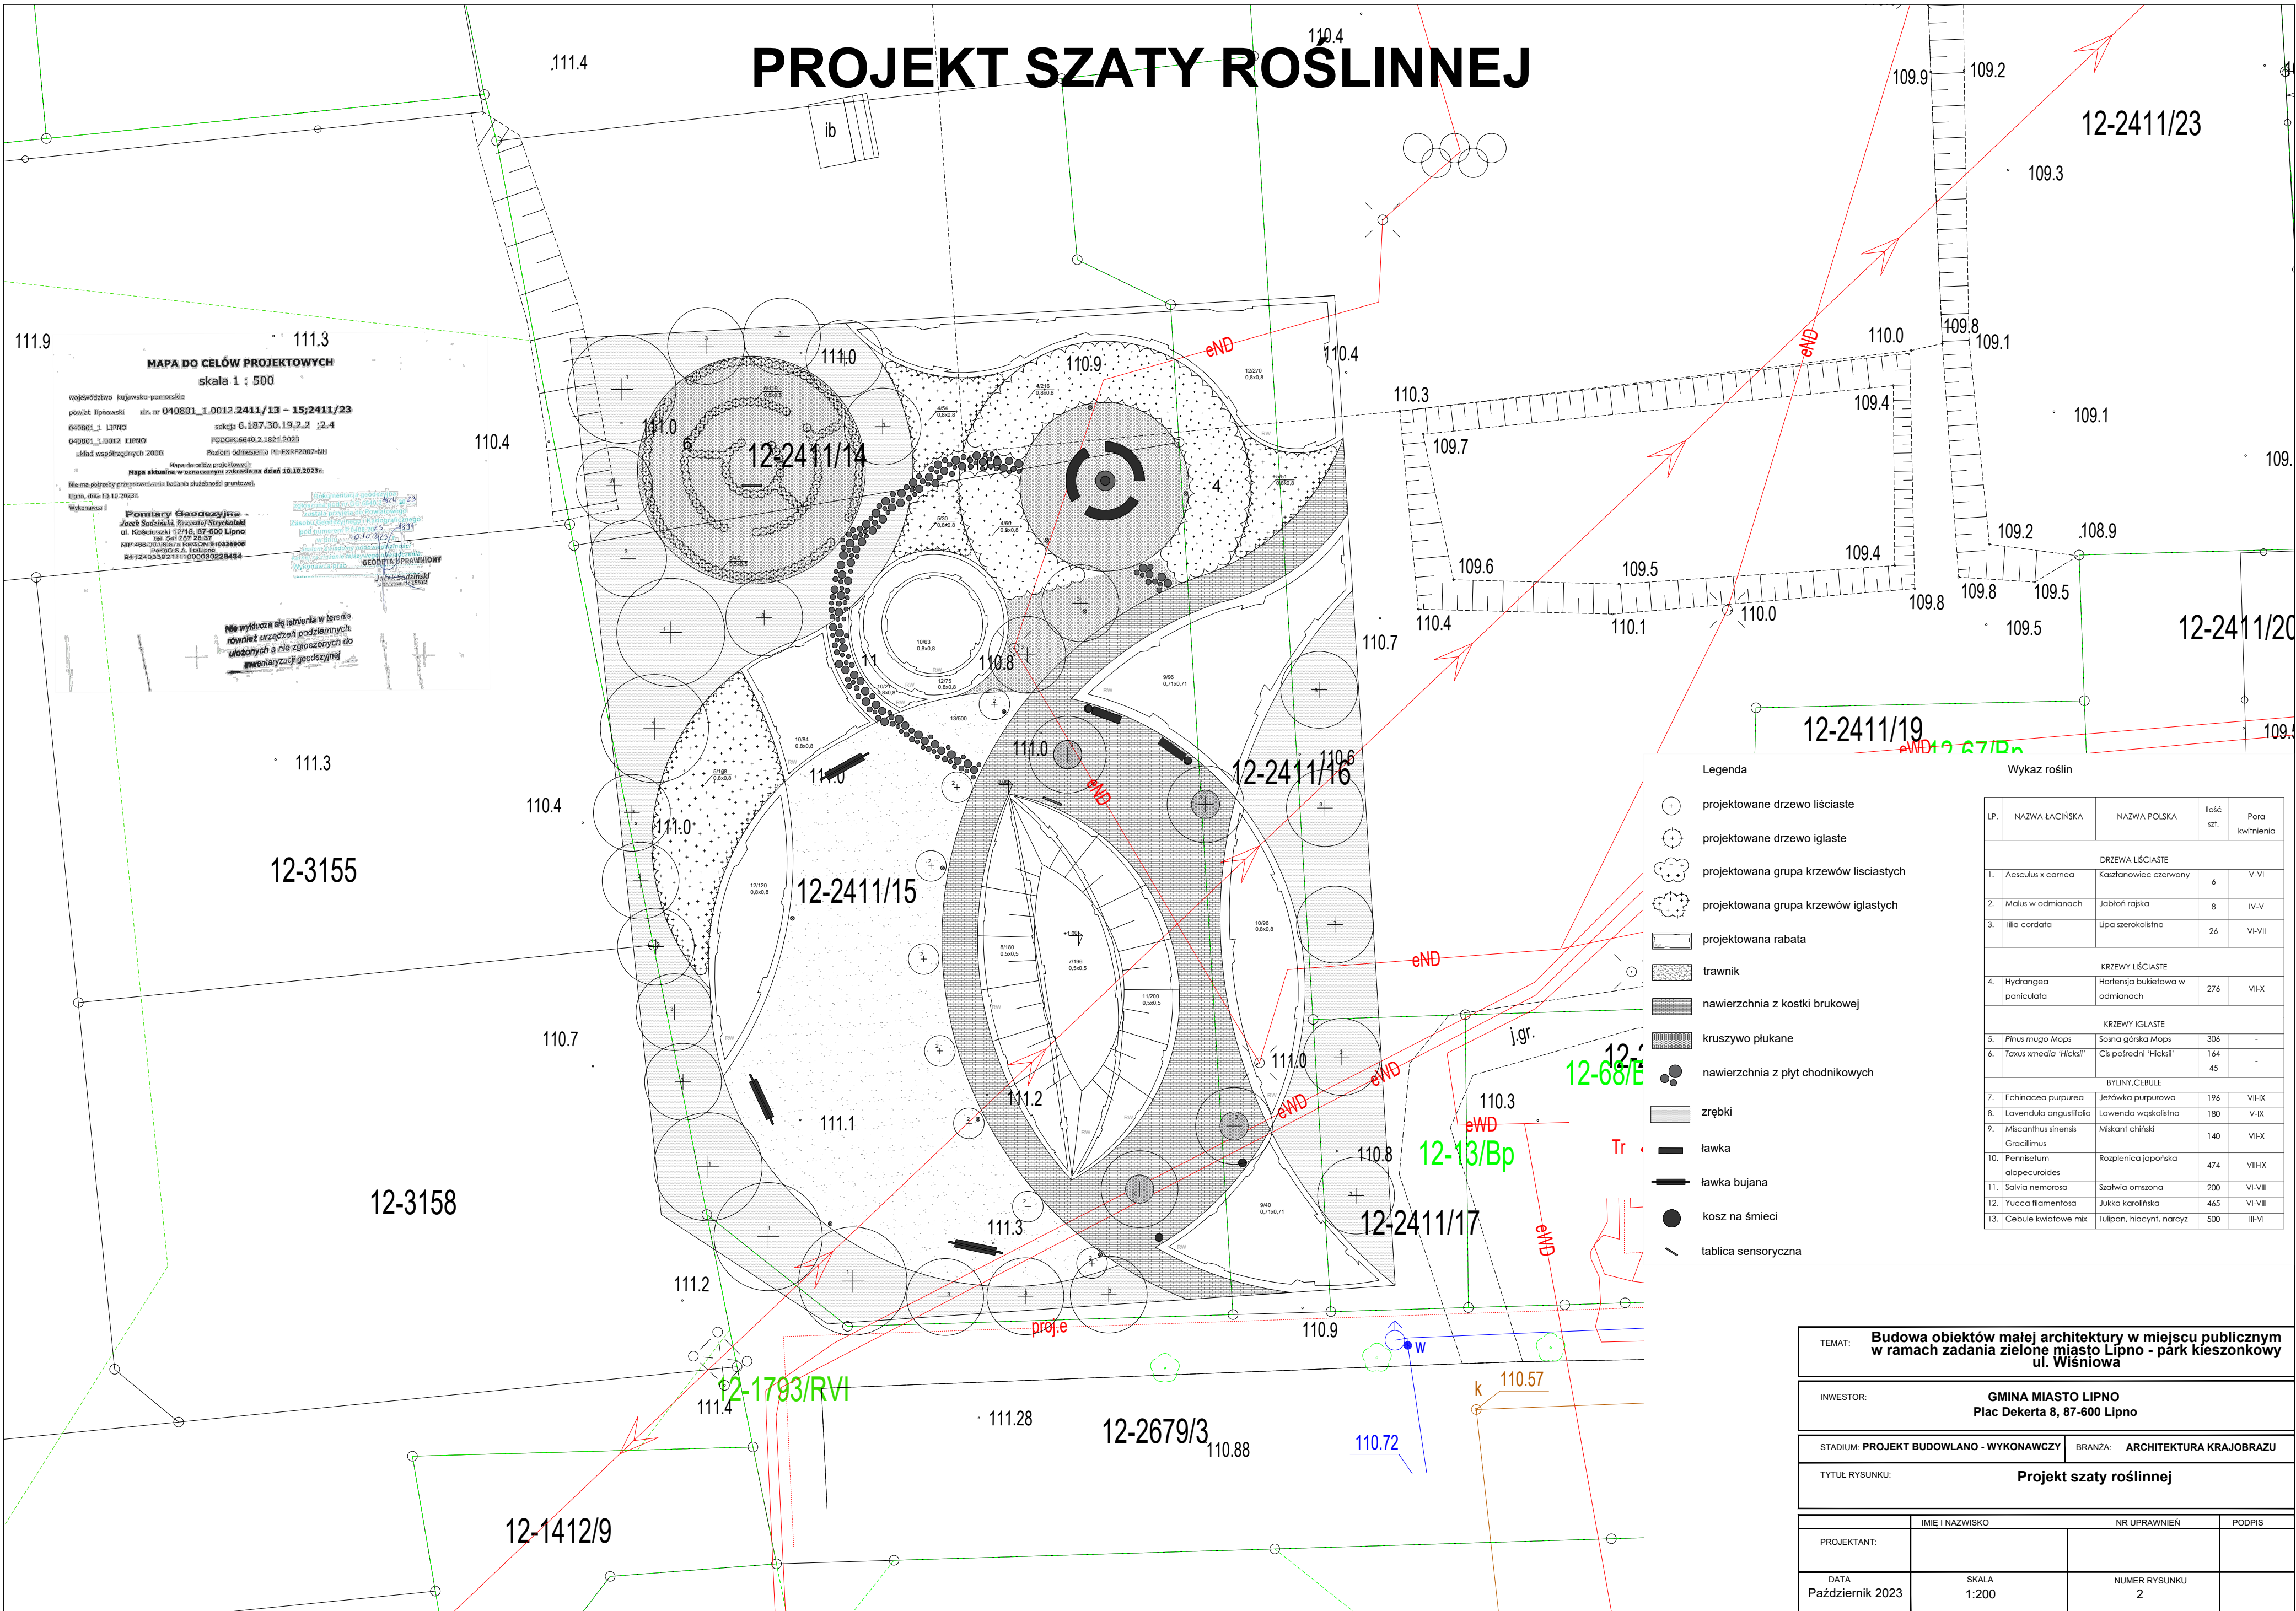

## Legenda

- projektowane drzewo liściaste
- projektowane drzewo iglaste
- projektowana grupa krzewów liściastych
- projektowana grupa krzewów iglastych
- projektowana rabata
- trawnik
- nawierzchnia z kostki brukowej
- kruszywo plukane
- nawierzchnia z płyt chodnikowych
- zrębki
- ławka
- ławka bujana
- kosz na śmieci
- tablica sensoryczna

## Wykaz roślin

LP.	NAZWA ŁACIŃSKA	NAZWA POLSKA	Ilość szt.	Pora kwitnienia
DRZEWIA LIŚCIASTE				
1.	Aesculus x carnea	Kasztanowiec czerwony	6	V-VI
2.	Malus w odmianach	Jabłoń rajska	8	IV-V
3.	Tilia cordata	Lipa szerokolistna	26	VI-VII
KRZEWY LIŚCIASTE				
4.	Hydrangea paniculata	Hortensja bukietowa w odmianach	276	VII-X
KRZEWY IGLASTE				
5.	Pinus mugo Mops	Sosna górska Mops	306	-
6.	Taxus x media "Hickii"	Cis pośredni "Hickii"	164	-
			45	-
BYLINY, CEBULE				
7.	Echinacea purpurea	Jęzówka purpurowa	196	VII-IX
8.	Lavendula angustifolia	Lawenda wąskolistna	180	V-IX
9.	Miscanthus sinensis	Miskant chiński	140	VII-X
10.	Pennisetum alopecuroides	Rozplenica japońska	474	VIII-IX
11.	Salvia nemorosa	Szałwia omszona	200	VI-VIII
12.	Yucca filamentosa	Jukka karolińska	465	VI-VIII
13.	Cebule kwiatowe mix	Tulipan, hiacynt, narcyz	500	III-VI

TEMAT: Budowa obiektów małej architektury w miejscu publicznym w ramach zadania zielone miasto Lipno - park kieszonkowy ul. Wiśniowa

INWESTOR: GMINA MIASTO LIPNO  
Plac Dekerta 8, 87-600 Lipno

STADIUM: PROJEKT BUDOWLANO - WYKONAWCZY

BRANŻA: ARCHITEKTURA KRAJOBRAZU

TYTUŁ RYSUNKU: Projekt szaty roślinnej

PROJEKTANT:	IMIE I NAZWISKO	NR UPRAWNIENI	PODPIS
DATA Październik 2023	SKALA 1:200	NUMER RYSUNKU 2	